

STAVBA:

**Rekonstrukce centra obce, ul. 4. května,
Želechovice**

INVESTOR:

Želechovice nad Dřevnicí, 4. května 68, 763 11 Želechovice nad
Dřevnicí, IČ 75158094

ODP. PROJEKTANT PROFESE:

Ing. arch. Jitka Rössová

VYPRACOVAL:

Ing. arch. Kateřina Páterová

STUPEŇ PD:

DUSP

NÁZEV DOKUMENTU:

SO 901 MOBILIÁŘ

DATUM:

10/2021

MĚŘÍTKO:

-

VÝKRES Č.:

-



element architects s.r.o.
Nad Ovčírnou II, 1295
760 01 Zlín
+420 605 826 655
office@element.cz




OBSAH

01	SITUACE
02	TYPOVÝ MOBILIÁŘ - LAVICE
03	TYPOVÝ MOBILIÁŘ - KOŠE, STOJANY NA KOLO, MŘÍŽE KE STROMŮM
04	ATYPICKÝ MOBILIÁŘ - PUMPA, DLAŽDICE
05	ATYPICKÝ MOBILIÁŘ - ZÁBRADLÍ, LAVICE
06	ATYPICKÝ MOBILIÁŘ - LAVICE NA ZÍDCE
07	TERÉNNÍ ÚPRAVY U LÁVKY



LAVIČKA VELKÁ
sedák i opěradlo z masivních desek,
ocelové nohy - 2ks

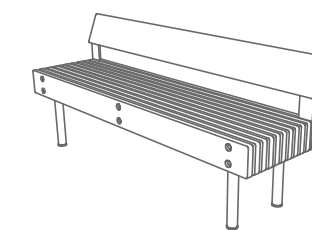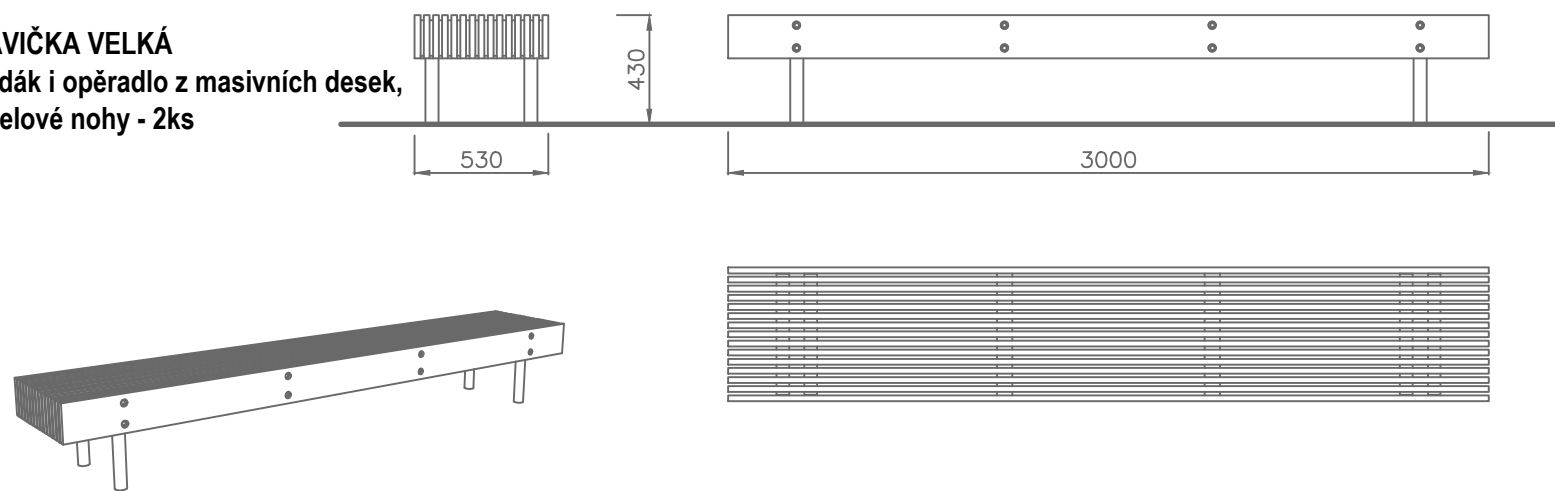




LAVIČKA S OPĚRADLEM MALÁ
sedák i opěradlo z masivních desek,
ocelové nohy - 3ks

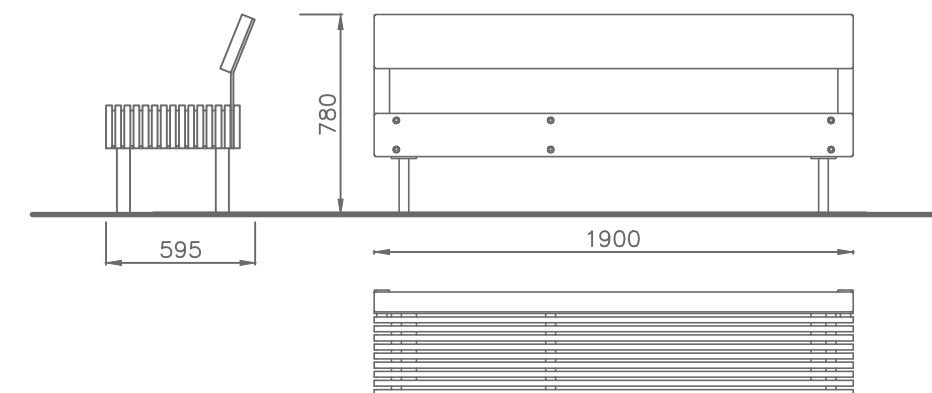

LAVICE Z
sedák i opěradlo z masivních desek,
ocelové nohy - 1ks

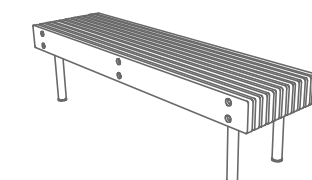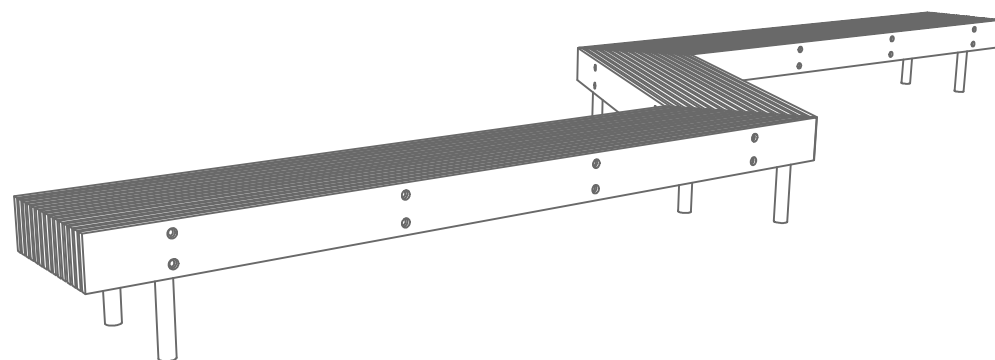

LAVIČKA BEZ OPĚRADLA MALÁ
sedák i opěradlo z masivních desek,
ocelové nohy - 4ks

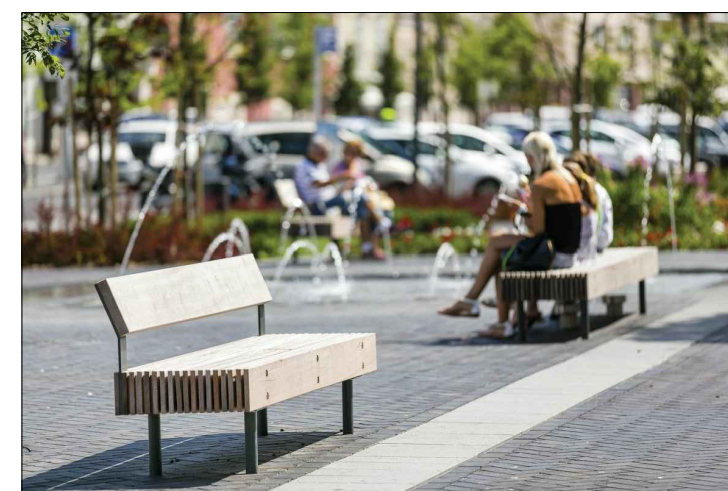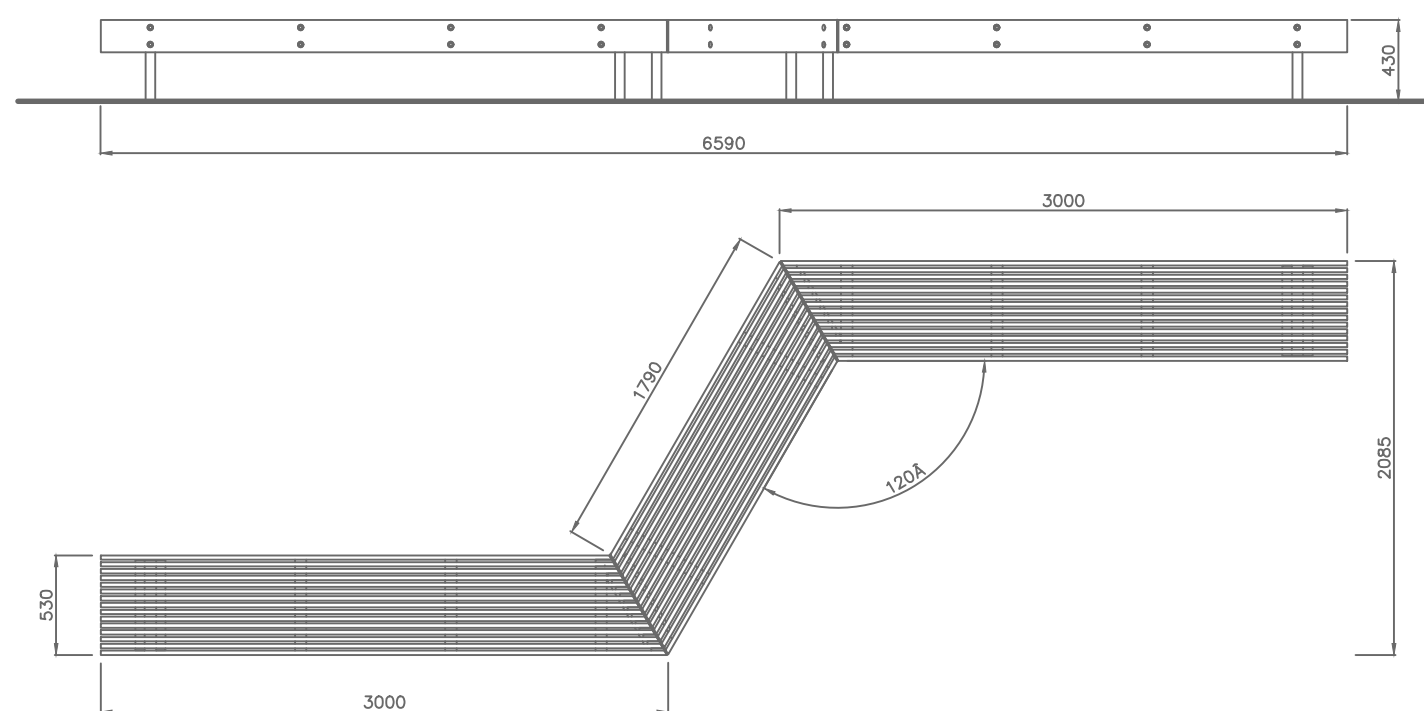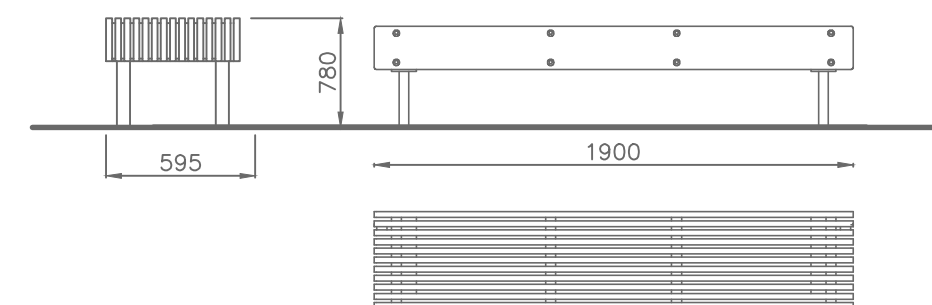

STAVBA:
**Rekonstrukce centra obce, ul. 4. května,
Želechovice**

INVESTOR:
Želechovice nad Dřevnicí, 4. května 68, 763 11 Želechovice nad
Dřevnicí, IČ 75158094

ODP. PROJEKTANT PROFESE: VYPRACOVAL:
Ing. arch. Jitka Ressořová Ing. arch. Kateřina Páterová

ČÁST DOKUMENTACE:
SO 901 MOBILIÁŘ

NÁZEV DOKUMENTU:
TYPOVÝ MOBILIÁŘ - lavice


DATUM: 10/2021	MĚŘÍTKO: -	STUPEŇ PD: DUSP
VÝKRES Č.:		D.1.7_02

ellement architects s.r.o.
Nad Ovčírnou II, 1295
760 01 Zlín
+420 605 826 655
office@ellement.cz





ODPADKOVÝ KOŠ

ocelové tělo, opláštění dřevěnými lamelami,
variantně popelník s nerezovým zhášecem
cigaret; 50l
6ks

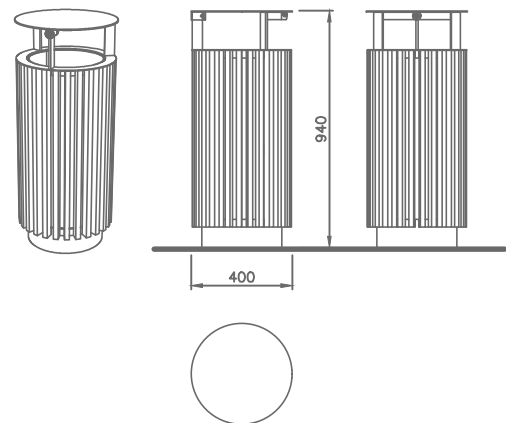



STOJAN NA KOLO

Nosná konstrukce z pozinkované oceli je
obalena pryžovým (EPDM) profilem.
Kotvení na povrch pomocí držáku z
hliníkové slitiny.
9ks

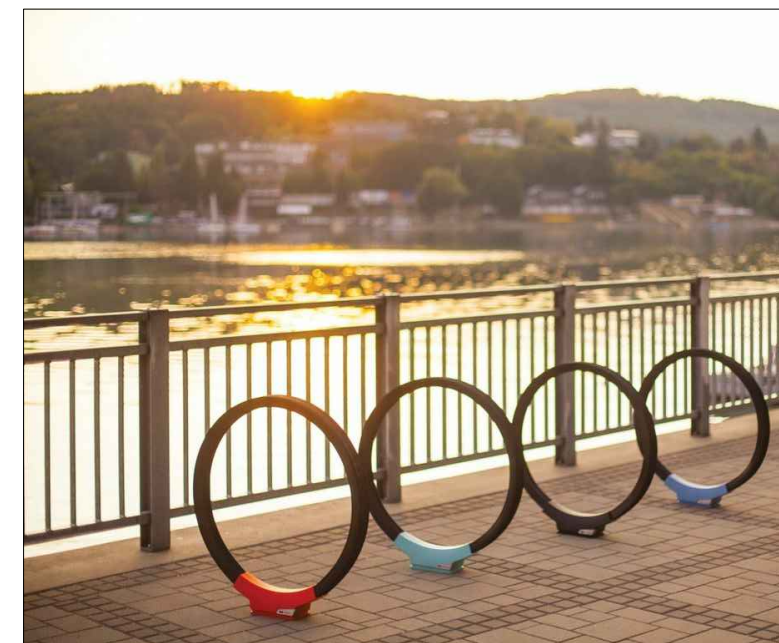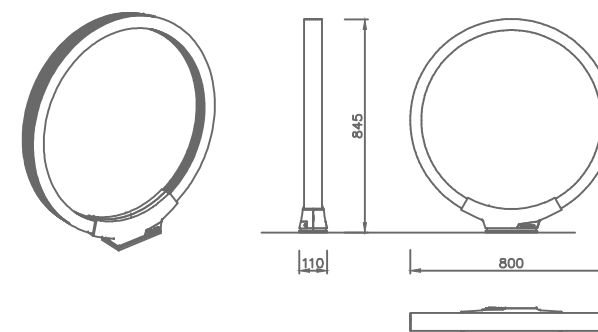



MŘÍŽ KE STROMŮM

Zinkovaná konstrukce z ohybných
ocelových profilů v pohledovém stavu.
Osazovací rám je součástí výrobku.
2ks

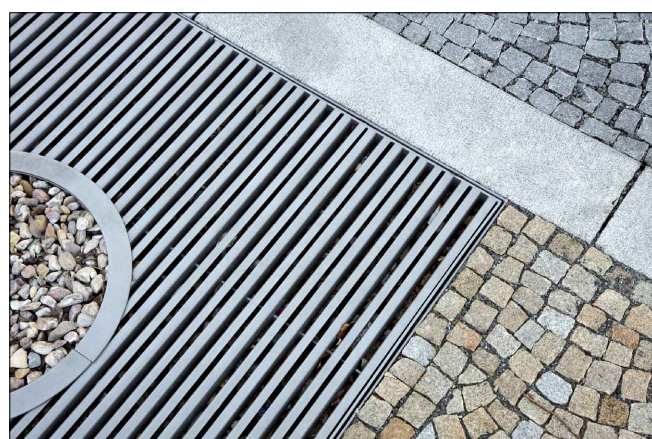
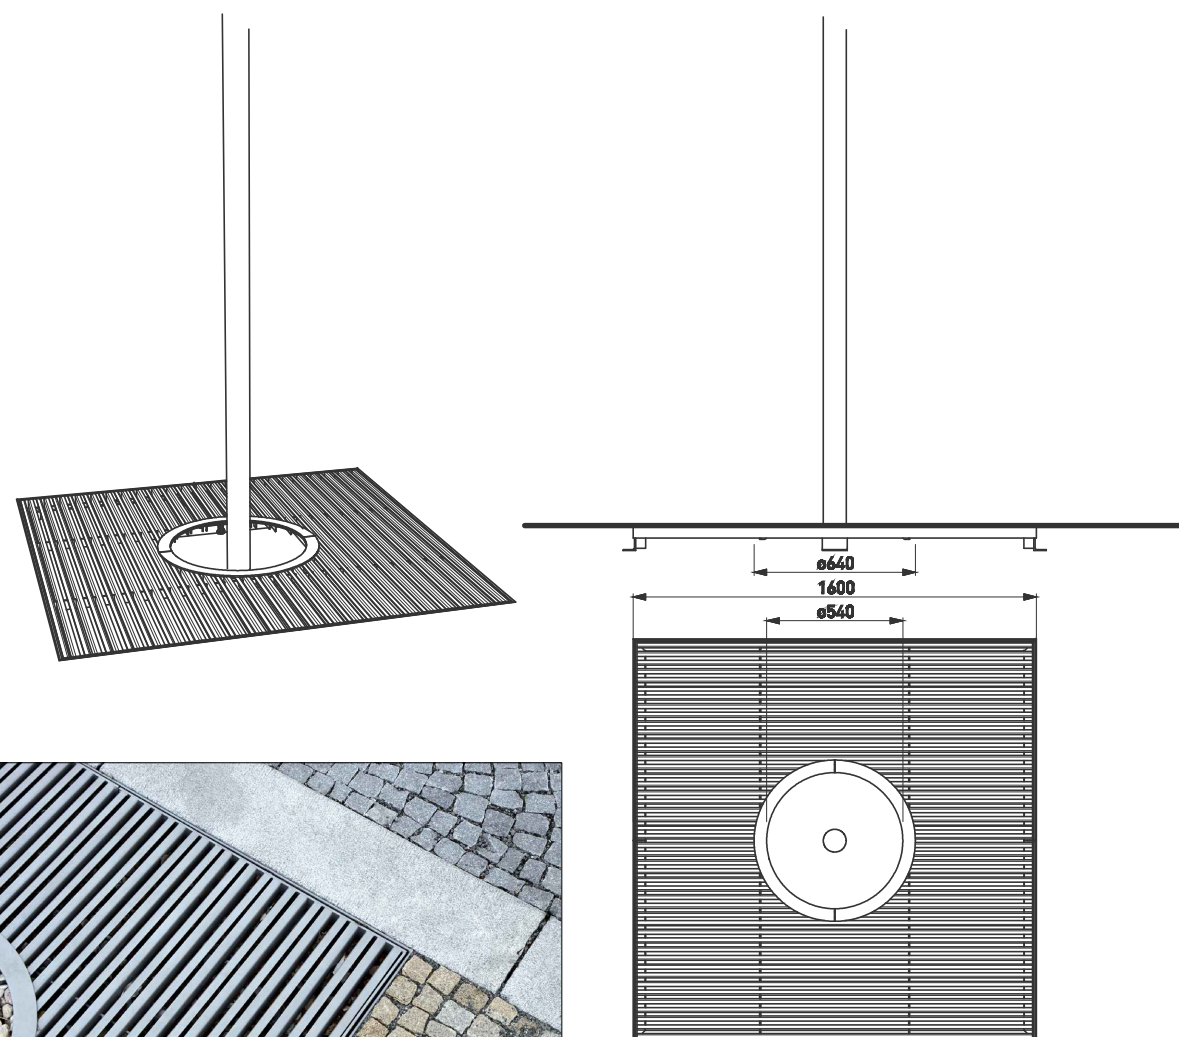


STAVBA: Rekonstrukce centra obce, ul. 4. května, Želechovice			
INVESTOR: Želechovice nad Dřevnicí, 4. května 68, 763 11 Želechovice nad Dřevnicí, IČ 75158094			
ODP. PROJEKTANT PROFESE: Ing. arch. Jitka Ressořová	VYPRACOVAL: Ing. arch. Kateřina Páterová		
ČÁST DOKUMENTACE: SO 901 MOBILIÁŘ			
NÁZEV DOKUMENTU: TYPOVÝ MOBILIÁŘ			
DATUM: 10/2021	MĚŘÍTKO: -	STUPEŇ PD: DUSP	
		VÝKRES Č.:	D.1.7_03
ellement architects s.r.o. Nad Ovčírnou II, 1295 760 01 Zlín +420 605 826 655 office@ellement.cz			



ruční pumpa na studně
přesný typ bude upřesněn v rámci
DPS

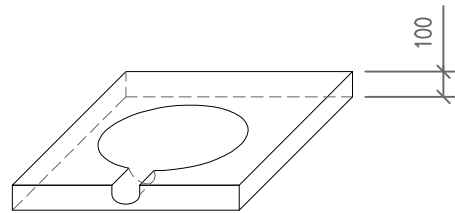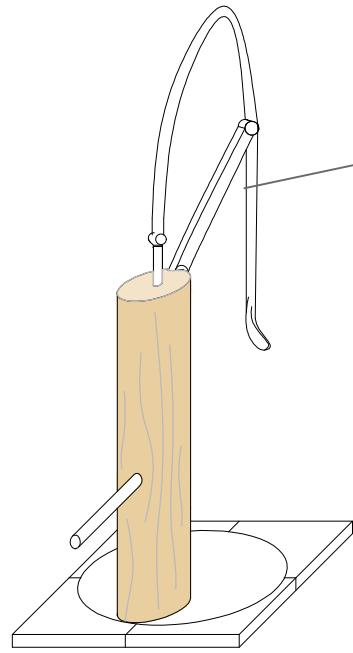



atypická betonová dlažba
rozměry 900x900mm, tl. 100mm

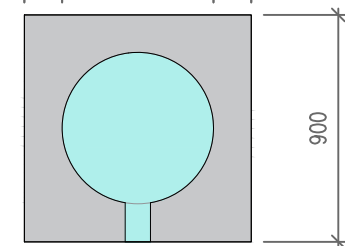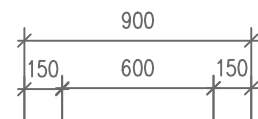



1 ks

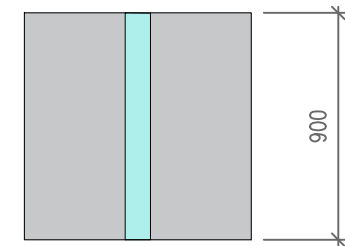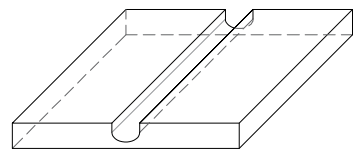

3 ks

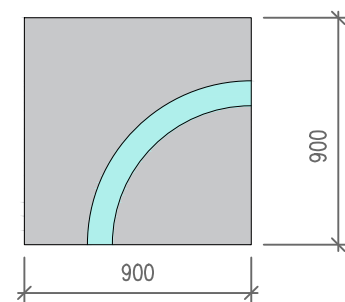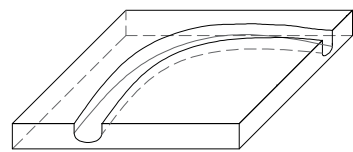


12 ks

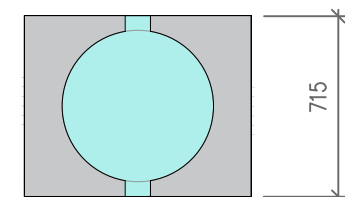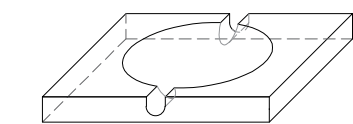

1 ks

atypická betonová dlažba
rozměry 900x900mm, tl. 100mm

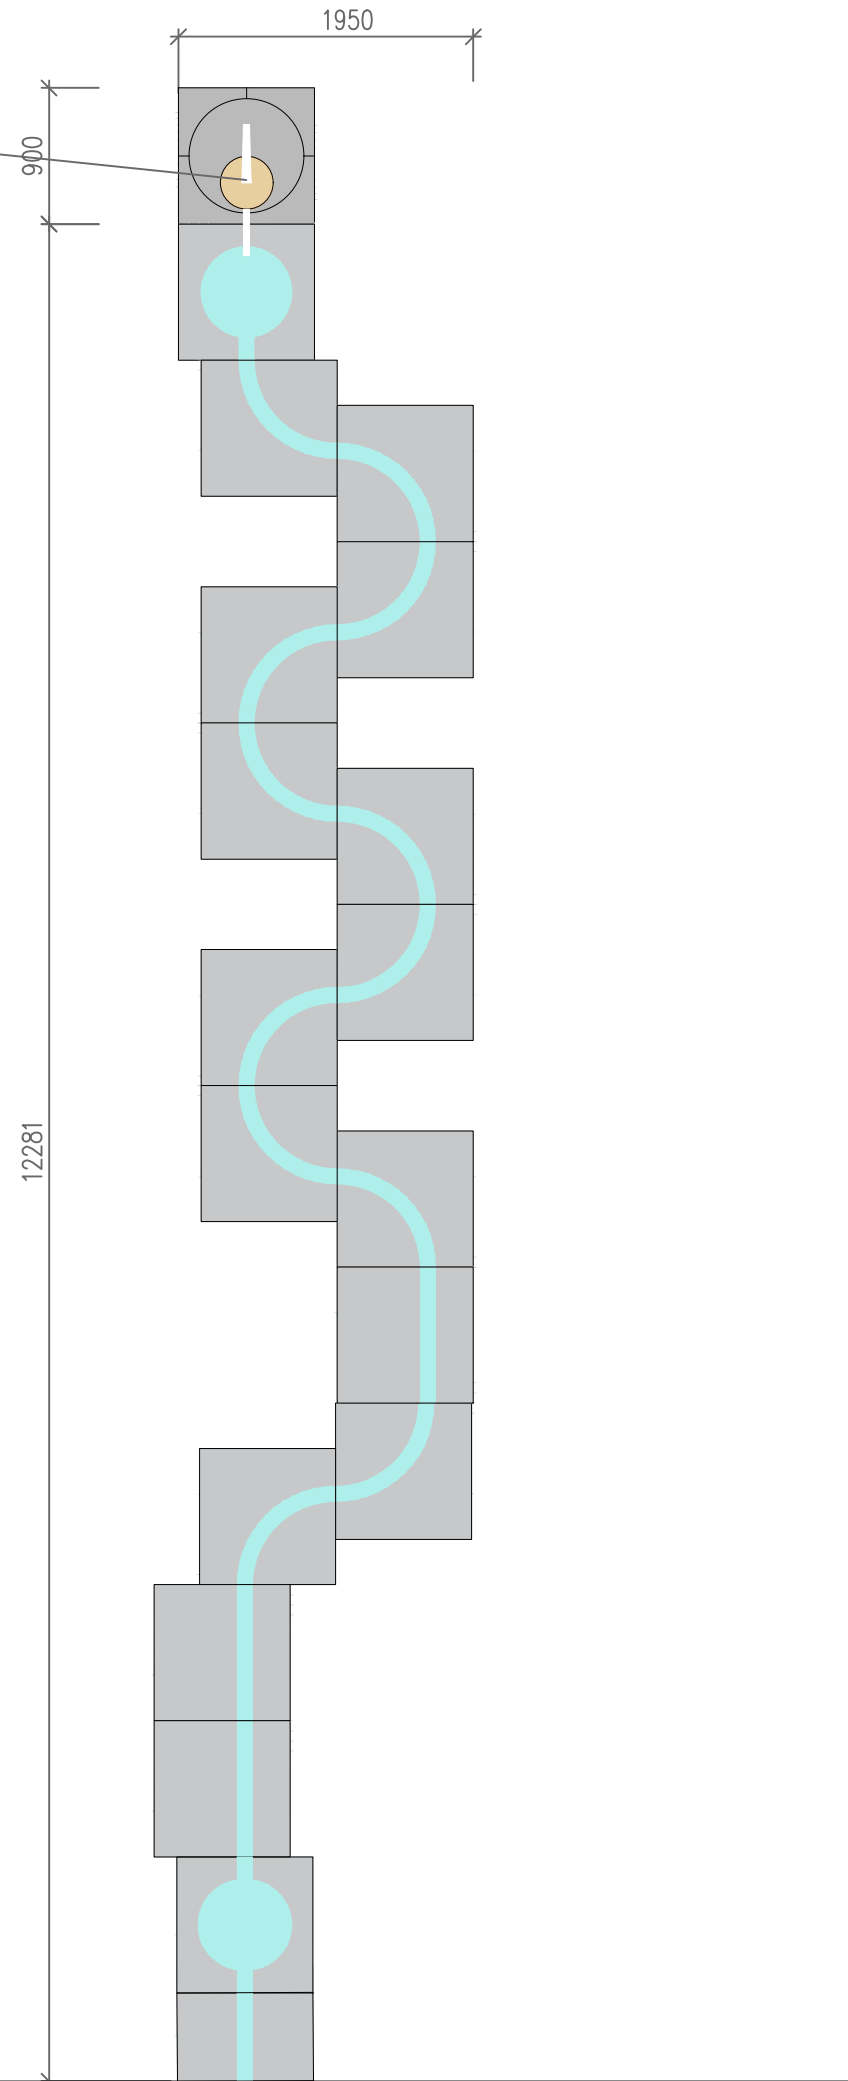

STAVBA:
**Rekonstrukce centra obce, ul. 4. května,
Želechovice**
INVESTOR:
Želechovice nad Dřevnicí, 4. května 68, 763 11 Želechovice nad
Dřevnicí, IČ 75158094


ODP. PROJEKTANT PROFESE: VYPRACOVAL:
Ing. arch. Jitka Rössová Ing. arch. Kateřina Páterová

ČÁST DOKUMENTACE:
SO 901 MOBILIÁŘ


NÁZEV DOKUMENTU:
ATYPICKÝ MOBILIÁŘ - PUMPA, DLAŽDICE

DATUM: 10/2021	MĚŘÍTKO: -	STUPEŇ PD: DUSP
VÝKRES Č.:		D.1.7_04


ellement architects s.r.o.
Nad Ovčírnou II, 1295
760 01 Zlín
+420 605 826 655
office@ellement.cz




PŮDORYS ZÁBRADLÍ A LAVICE M 1:100

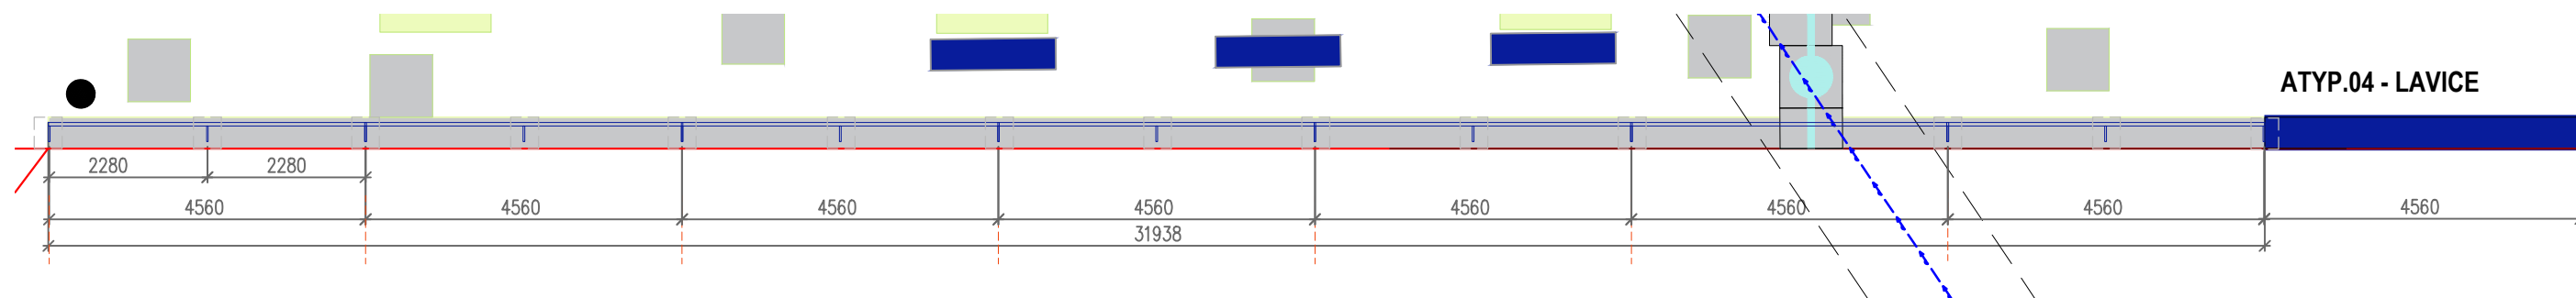

AXONOMETRIE ZÁBRADLÍ M 1:75

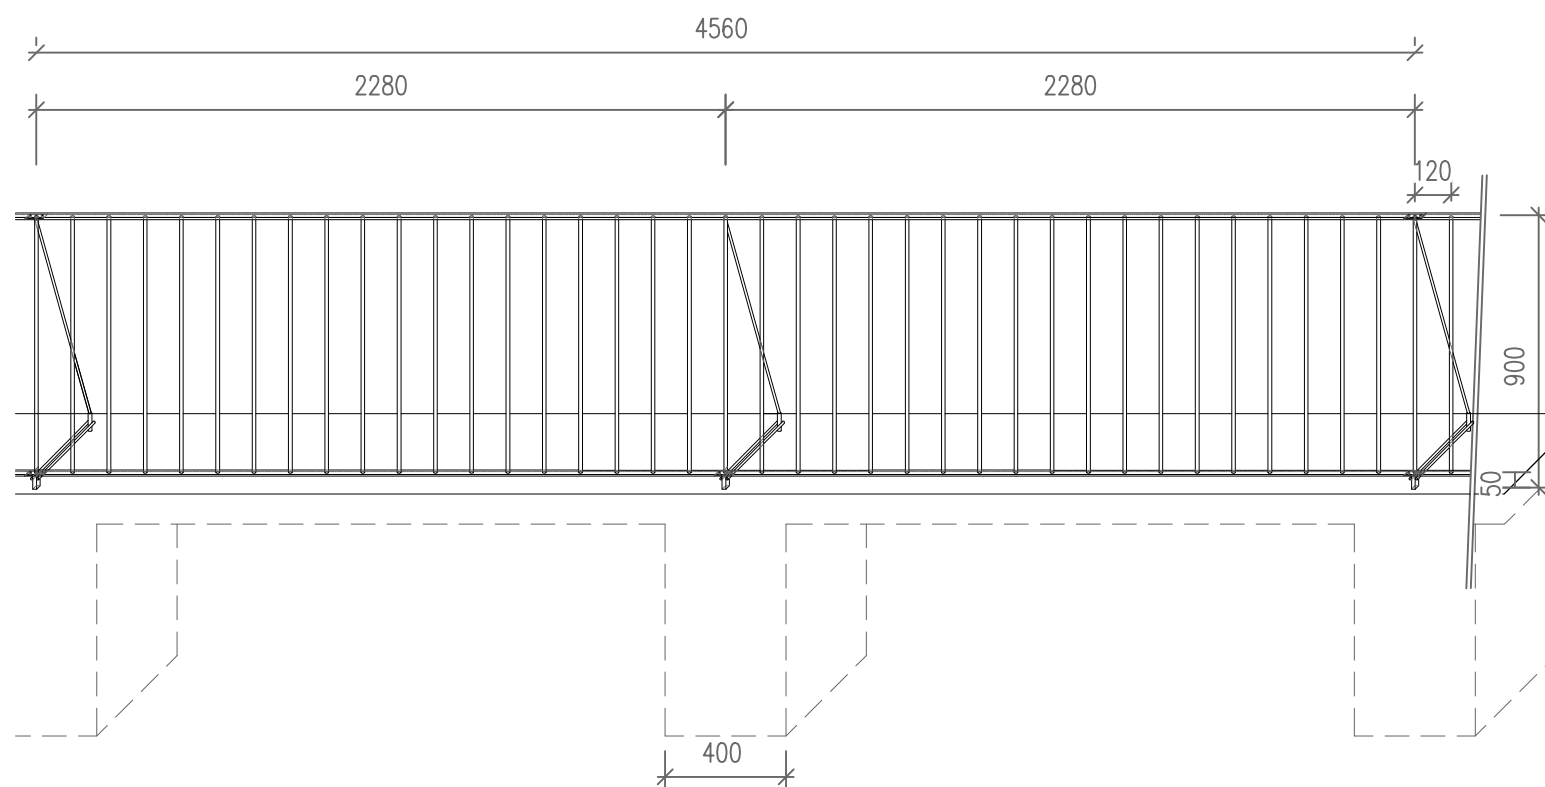


ŘEZ ZÁBRADLÍ M 1:75

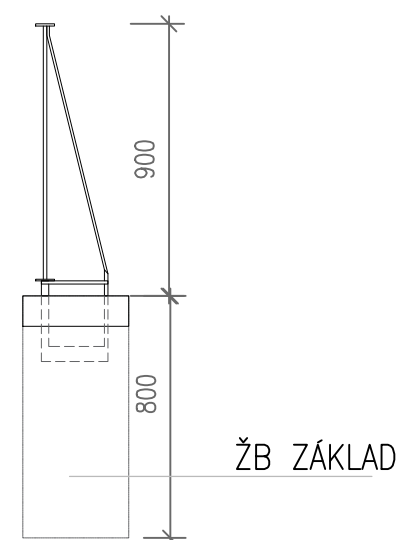

ZÁBRADLÍ Z OCELOVÝCH PRVKŮ OŠETŘENÉ
MATNÝM PRÁŠKOVÝM LAKEM

kotvené do železobetonového základu
před započítím realizace budou přesně vytýčeny
průběhy inženýrských sítí, v místě s případnou
kolizí základové patky bude upraveno řešení
základu

DUBOVÁ LAVICE Z KMENE

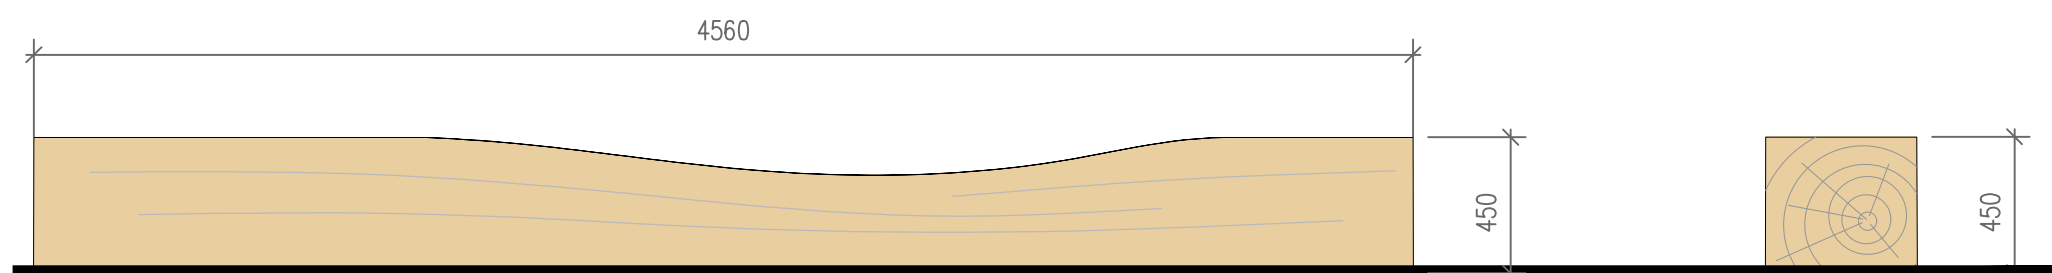

STAVBA:
**Rekonstrukce centra obce, ul. 4. května,
Želechovice**
INVESTOR:
Želechovice nad Dřevnicí, 4. května 68, 763 11 Želechovice nad
Dřevnicí, IČ 75158094

ODP. PROJEKTANT PROFESE: VYPRACOVAL:
Ing. arch. Jitka Rössová Ing. arch. Kateřina Páterová

ČÁST DOKUMENTACE:
SO 901 MOBILIÁŘ

NÁZEV DOKUMENTU:
**ATYP.03 - ZÁBRADLÍ
ATYP.04 - LAVICE**

DATUM: 10/2021 MĚŘÍTKO: 1:100/1:75 STUPEŇ PD: DUSP
VÝKRES Č.: D.1.7_05



ellement architects s.r.o.
Nad Ovčárnou II, 1295
760 01 Zlín
+420 605 826 655
office@ellement.cz



ZÍDKA ZDĚNÁ NA SUCHO Z HAKLÍKOVÉHO OPRACOVANÉHO PÍSKOVCE, DOPLNĚNÁ DŘEVĚNÝMI DUBOVÝMI SEDÁKY



REFERENCE MATERIÁLU

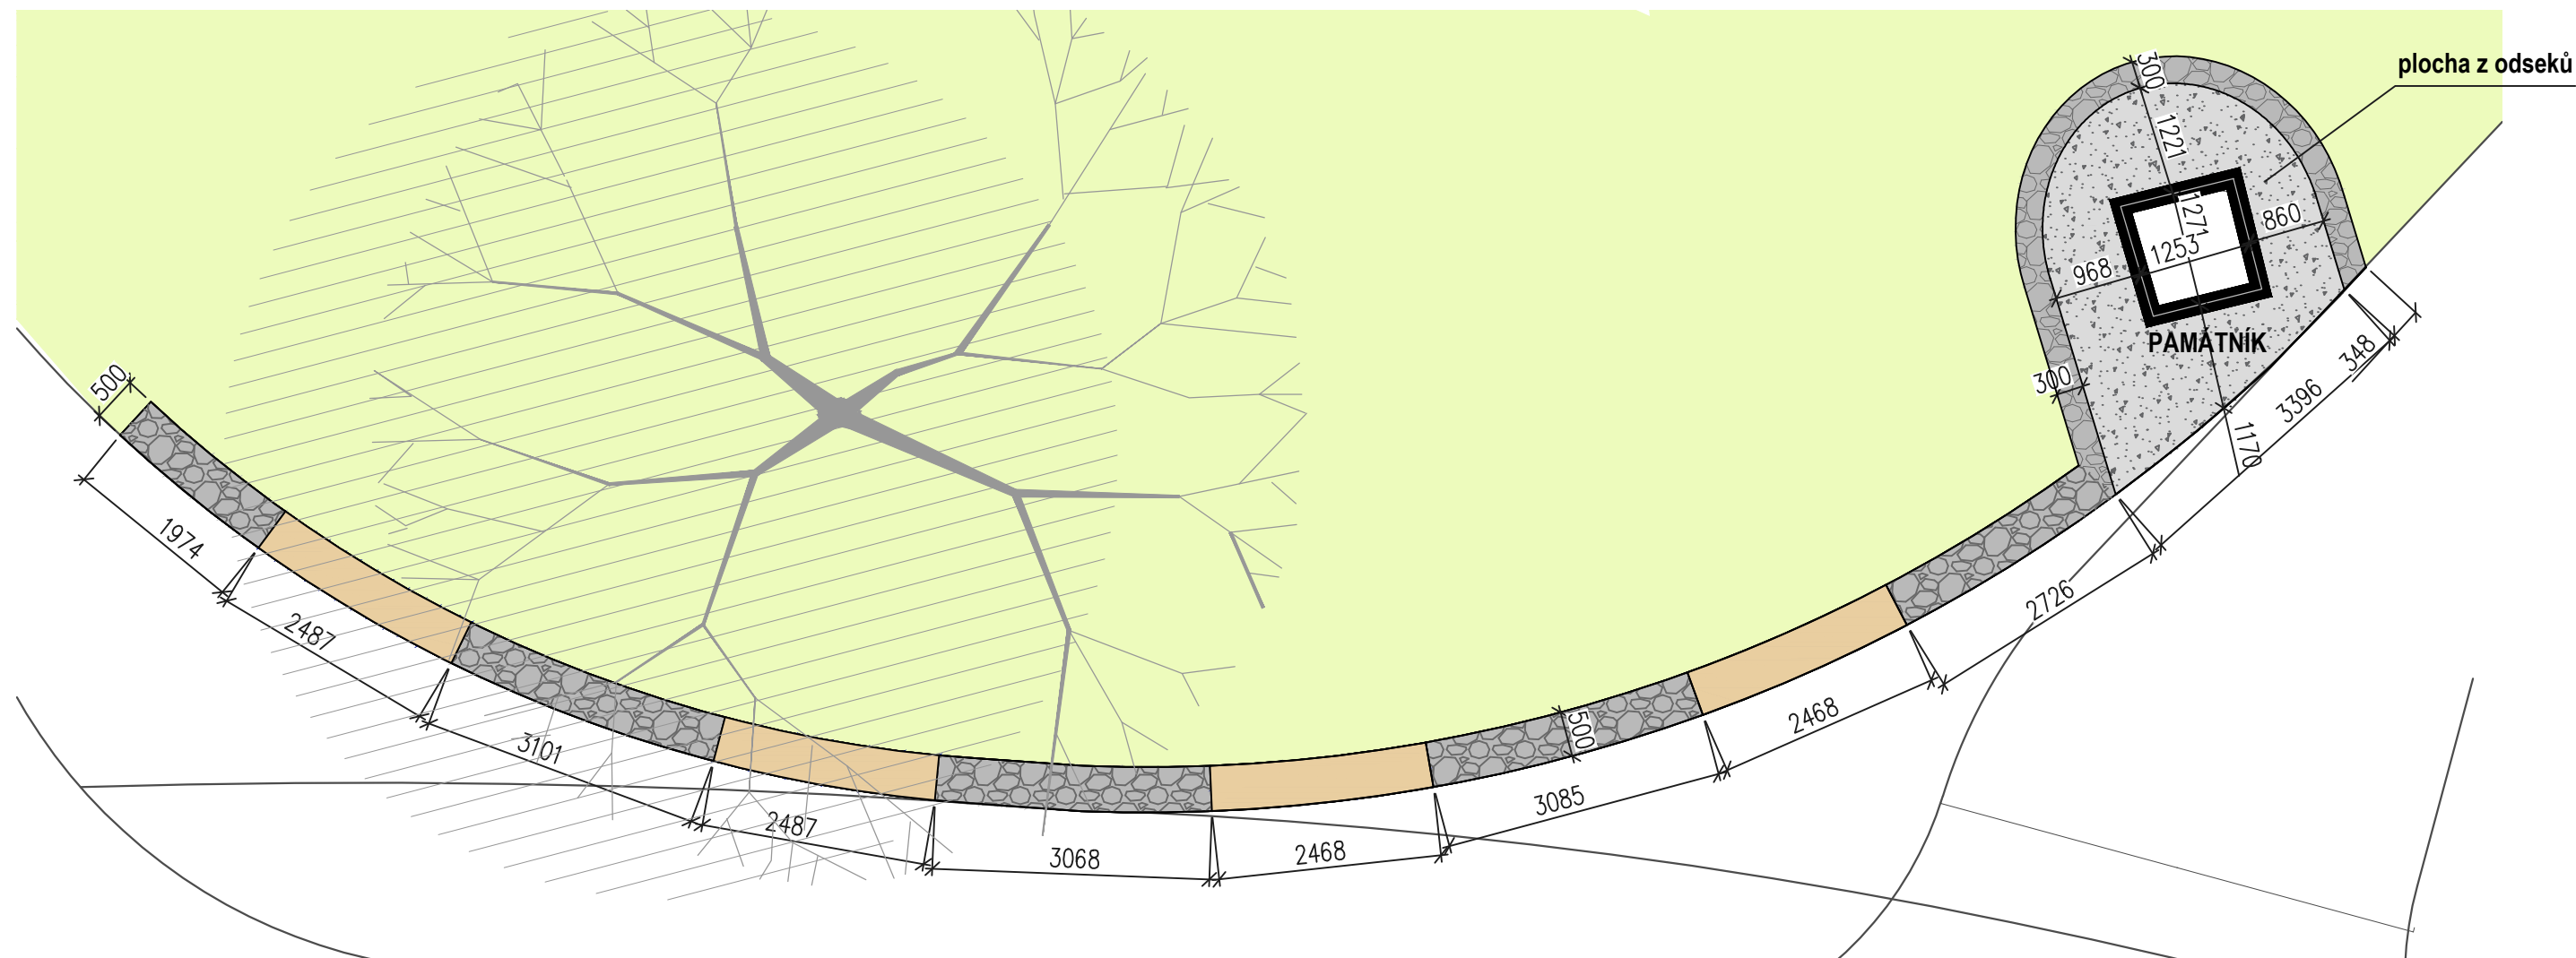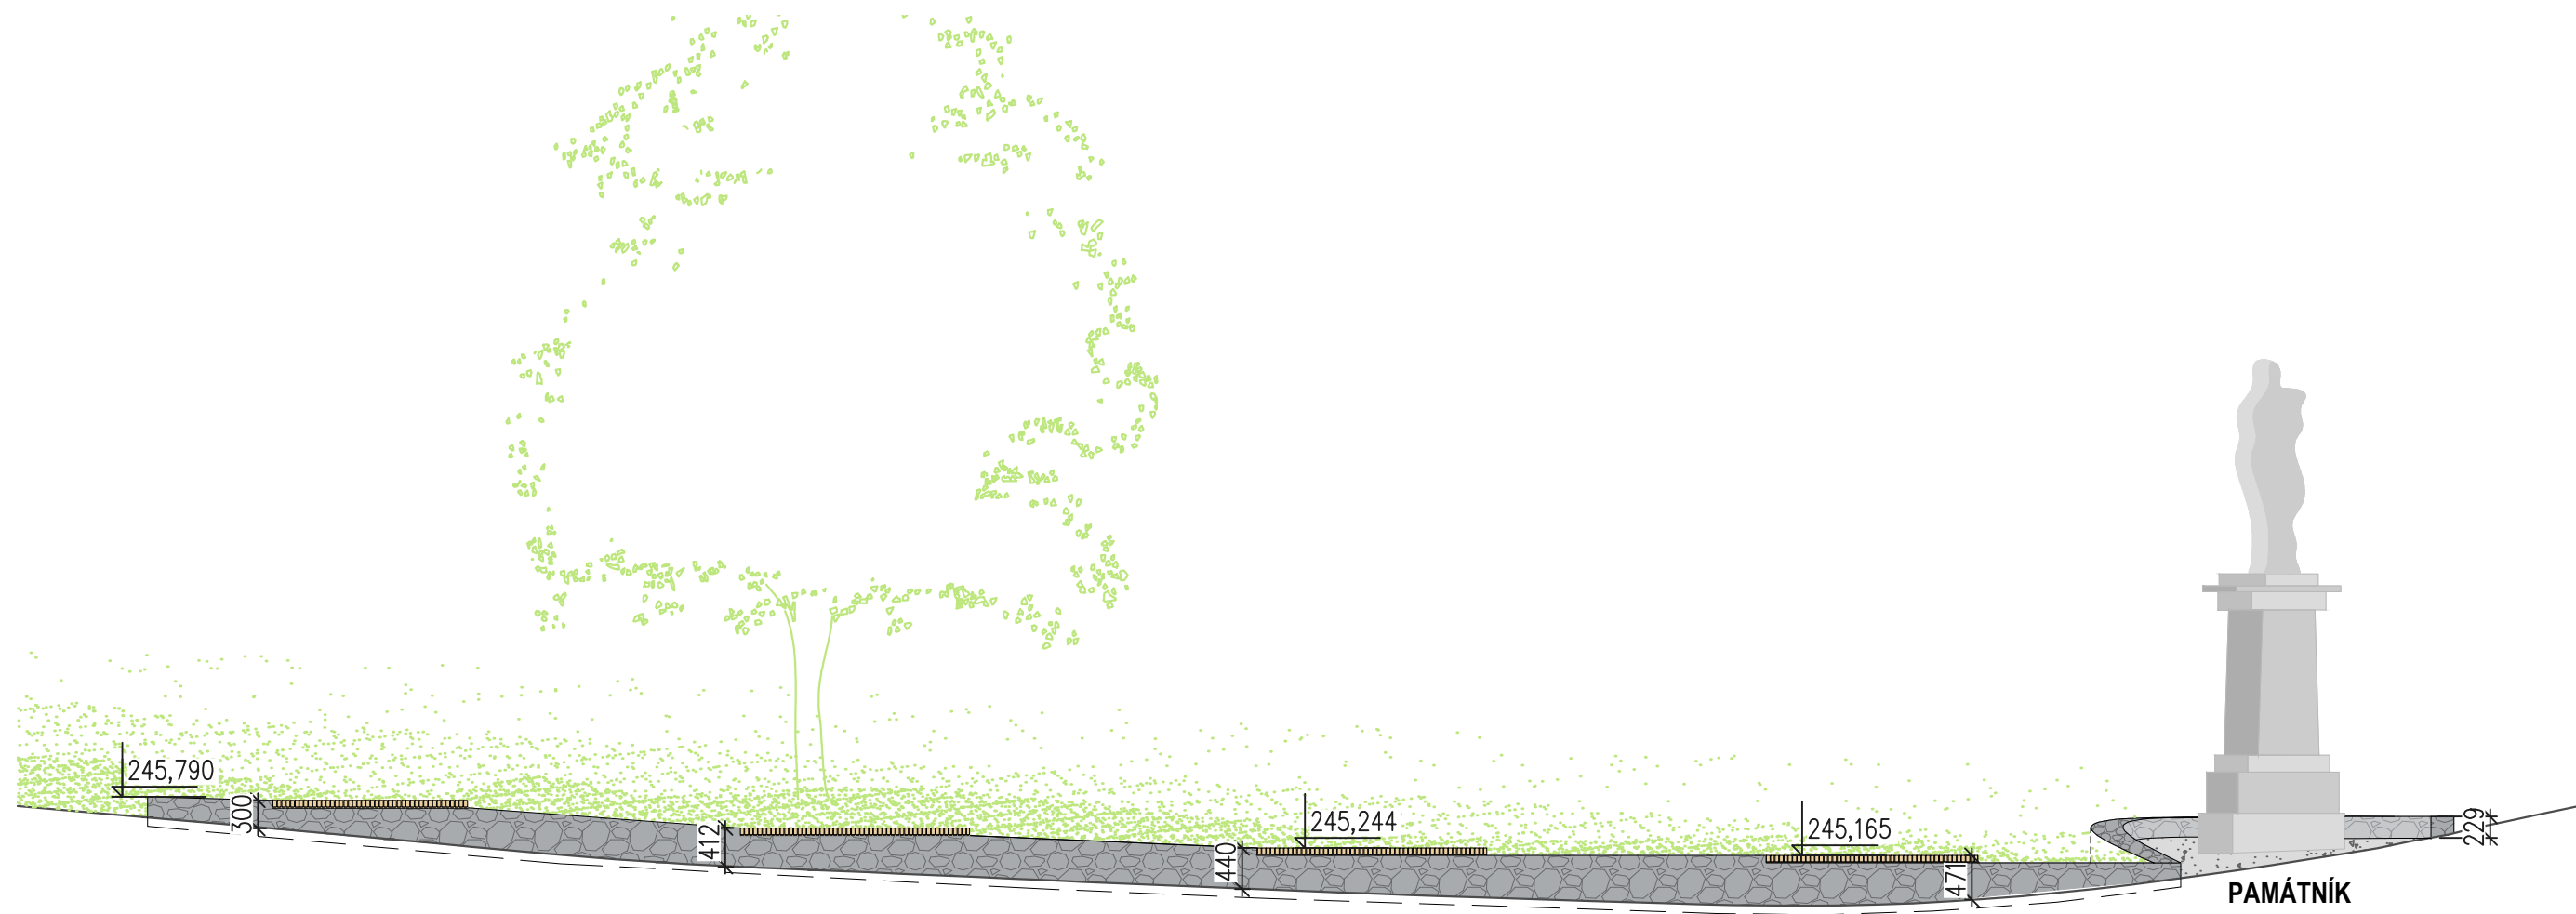

STAVBA:
Rekonstrukce centra obce, ul. 4. května, Želechovice
 INVESTOR:
 Želechovice nad Dřevnicí, 4. května 68, 763 11 Želechovice nad Dřevnicí, IČ 75158094

ODP. PROJEKTANT PROFESE: VYPRACOVAL:
 Ing. arch. Jitka Ressořová Ing. arch. Kateřina Páterová



ČÁST DOKUMENTACE:
SO 901 MOBILIÁŘ

NÁZEV DOKUMENTU:
ATYP. 02 - SEDACÍ ZÍDKA


DATUM: 10/2021	MĚŘÍTKO: 1 : 75	STUPEŇ PD: DUSP
VÝKRES Č.:		D.1.7_06

ellement architects s.r.o.
 Nad Ovčárnou II, 1295
 760 01 Zlín
 +420 605 826 655
 office@ellement.cz



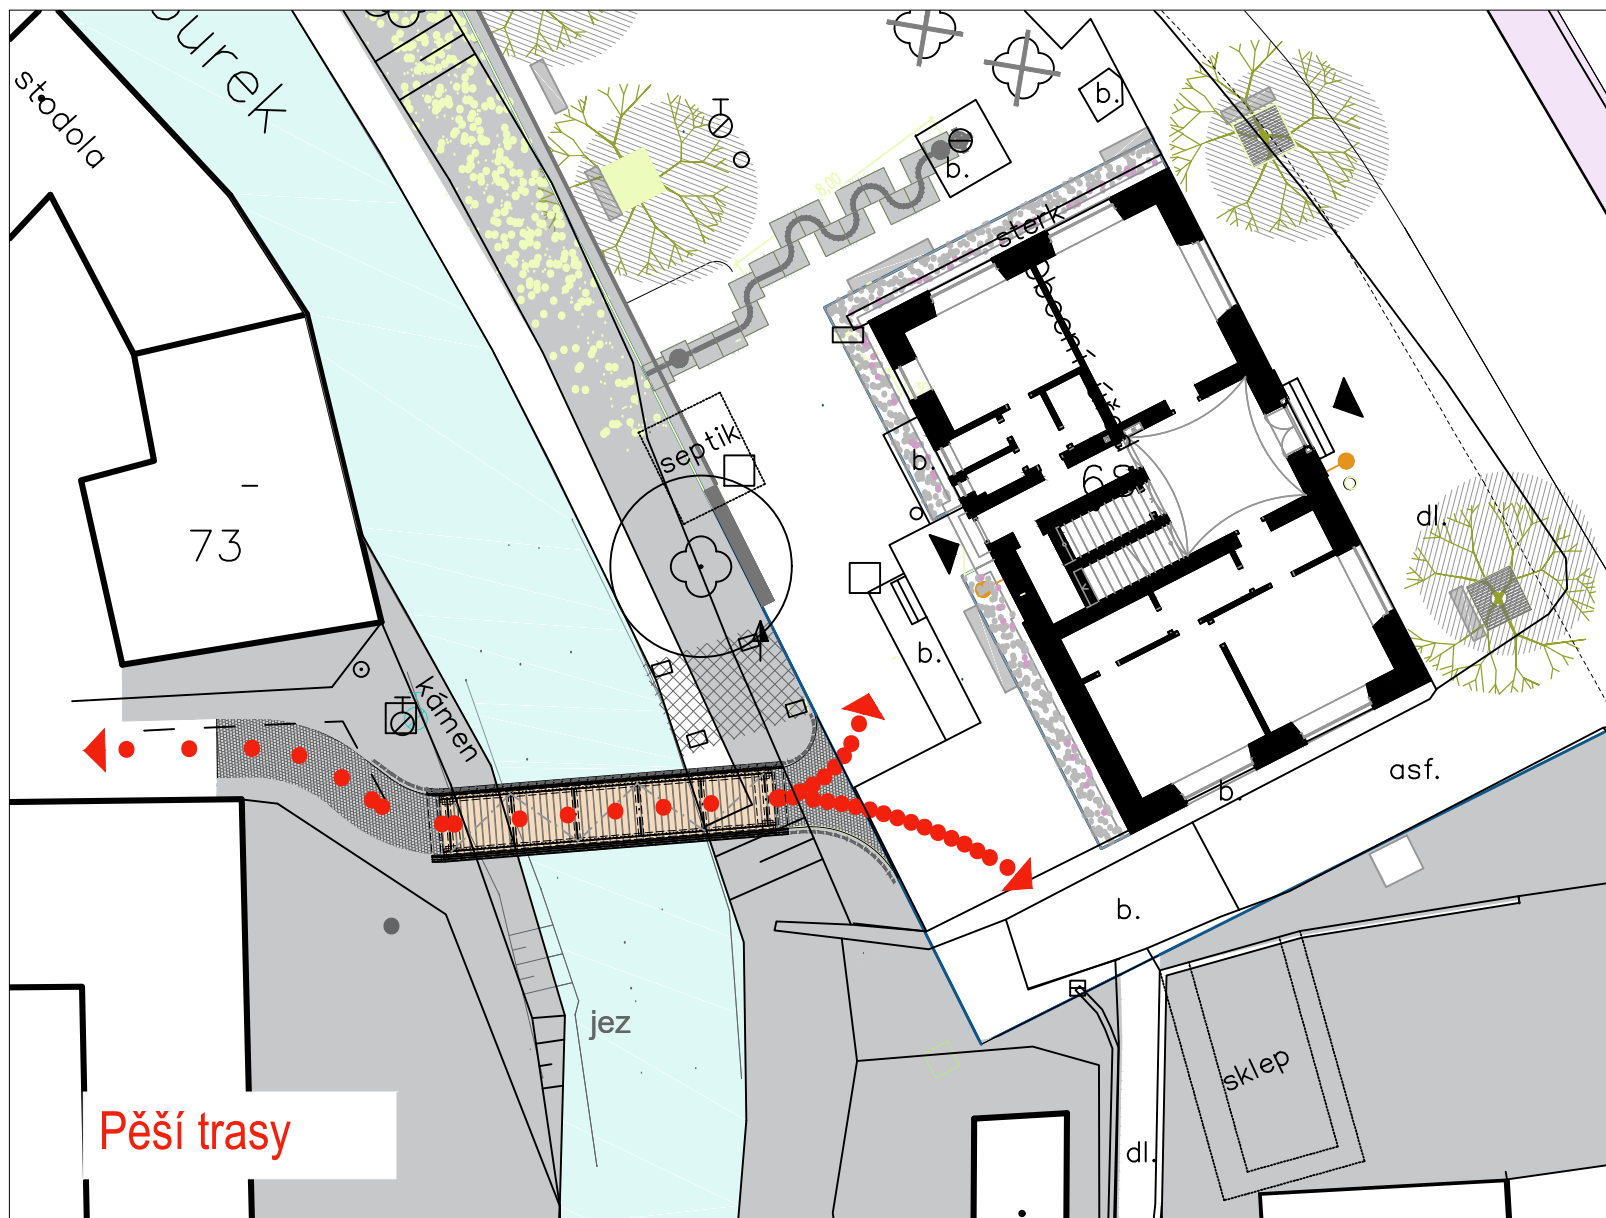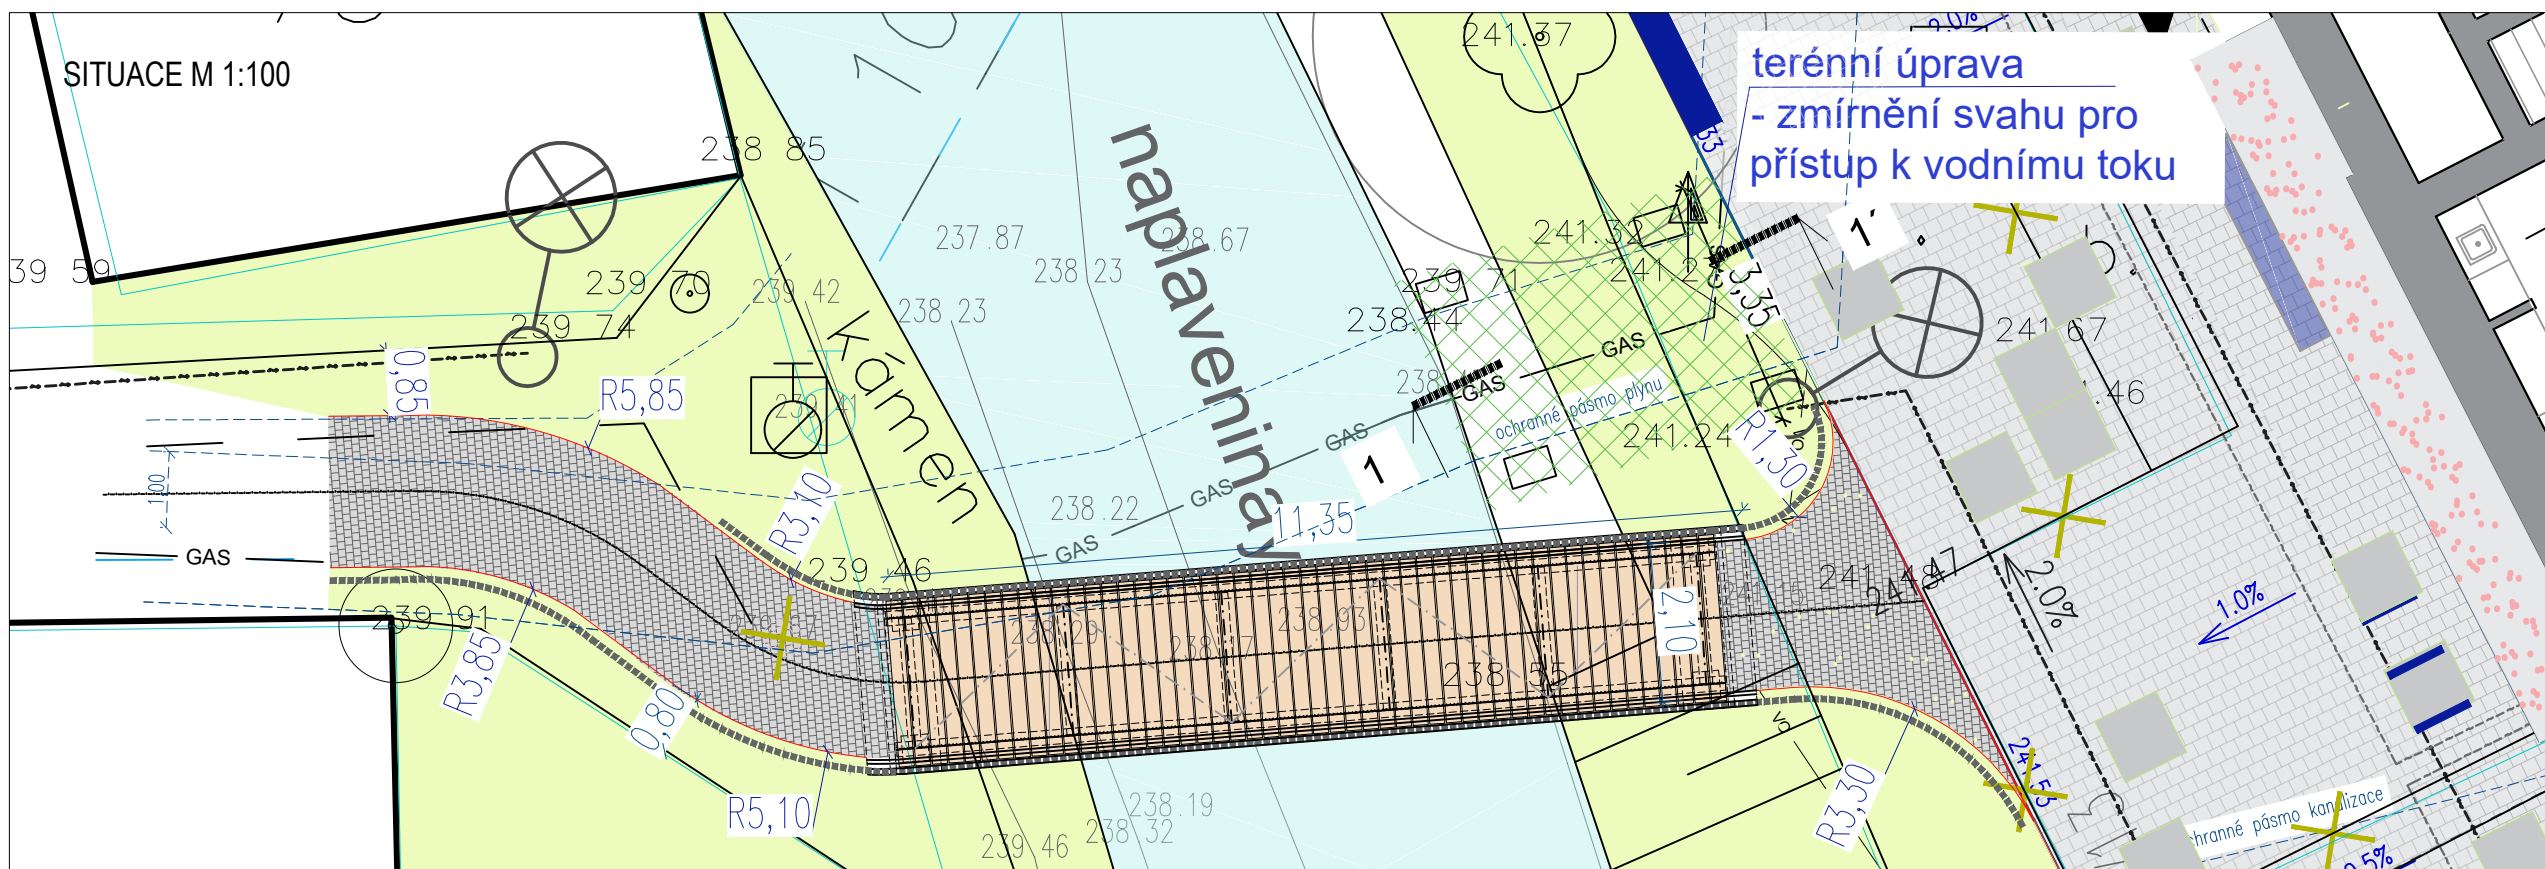

ŘEZ 1 - 1' M 1:100
ÚPRAVA TERÉNU U LÁVKY

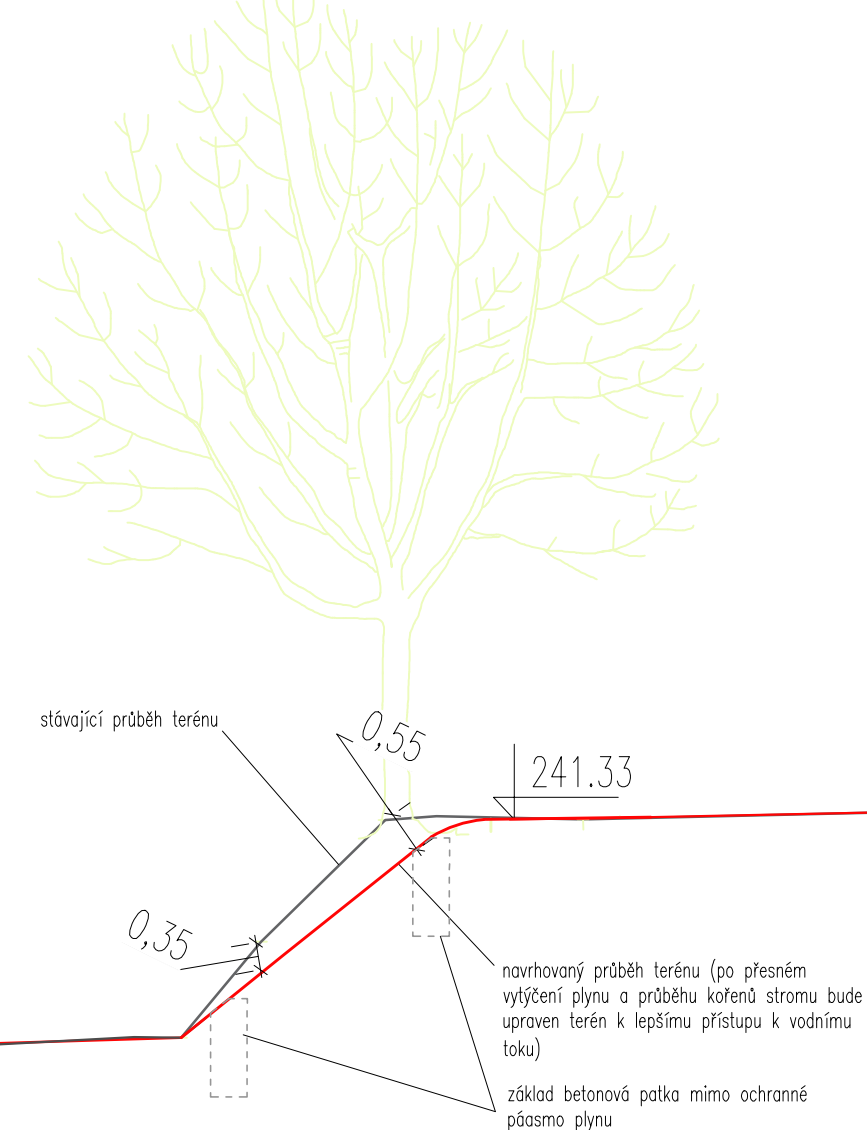

POZN. 01
Před započítáním realizace budou přesně výtčeny průběhy inženýrských sítí!!!
Dále bude přesněji prozkoumán kořenový systém stávajícího stromu na břehu potoka.

Na základě toho budou přesněji dořešeny terénní úpravy - zmírnění svahu pro přístup k vodnímu toku.

STAVBA:
Rekonstrukce centra obce, ul. 4. května, Želechovice

INVESTOR:
Želechovice nad Dřevnicí, 4. května 68, 763 11 Želechovice nad Dřevnicí, IČ 75158094

ODP. PROJEKTANT PROFESE: Ing. arch. Jitka Ressořová
VYPRACOVAL: Ing. arch. Kateřina Páterová

ČÁST DOKUMENTACE:
SO 901 MOBILIÁŘ

NÁZEV DOKUMENTU:
TERÉNNÍ ÚPRAVY U LÁVKY

DATUM: 10/2021	MĚŘÍTKO: 1:100	STUPEŇ PD: DUSP
VÝKRES Č.: D.1.7_07		

ellement architects s.r.o.
Nad Ovčímou II, 1295
760 01 Zlín
+420 605 826 655
office@ellement.cz

