
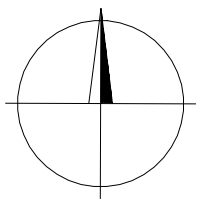


Detail umístění lavičky v oskerušovém háji

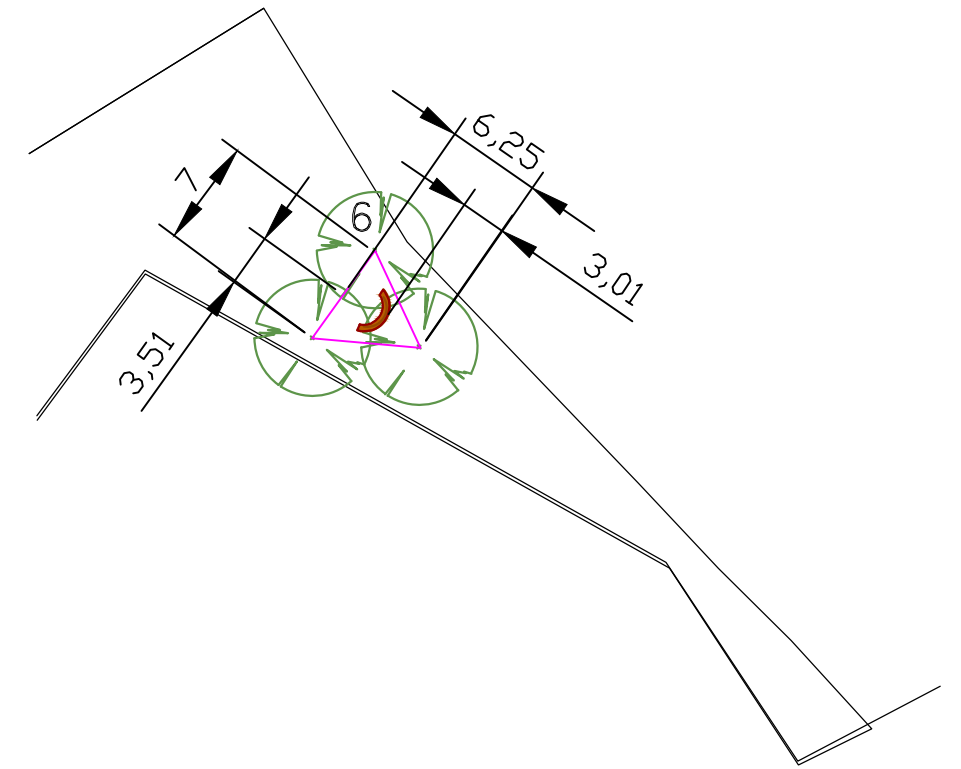

Projekce krajinné a sídelní zeleně Jitka Dlouhá		Jitka Dlouhá, DiS Mohylová 84 312 00 Plzeň tel. 736 669 426	
AUTOR/VYPRACOVAL: J. Dlouhá, P. Krhounek		ODP.PROJEKTANT: Jitka Dlouhá	
KRAJ: Zlínský		Kat. území: Želechovice nad Dřevnicí	
OBJEDNATEL: Obec Želechovice nad Dřevnicí			
AKCE		DATUM: 06/2020	
Krajinářská studie vybraných lokalit v katastru obce Želechovice nad Dřevnicí		STUPEŇ: STUDIE	
		MĚŘÍTKO: 1:500	
		PŘÍLOHA	PARÉ
SITUACE - lokalita B - "Paseky", u oskeruše, detail rondelu		7	