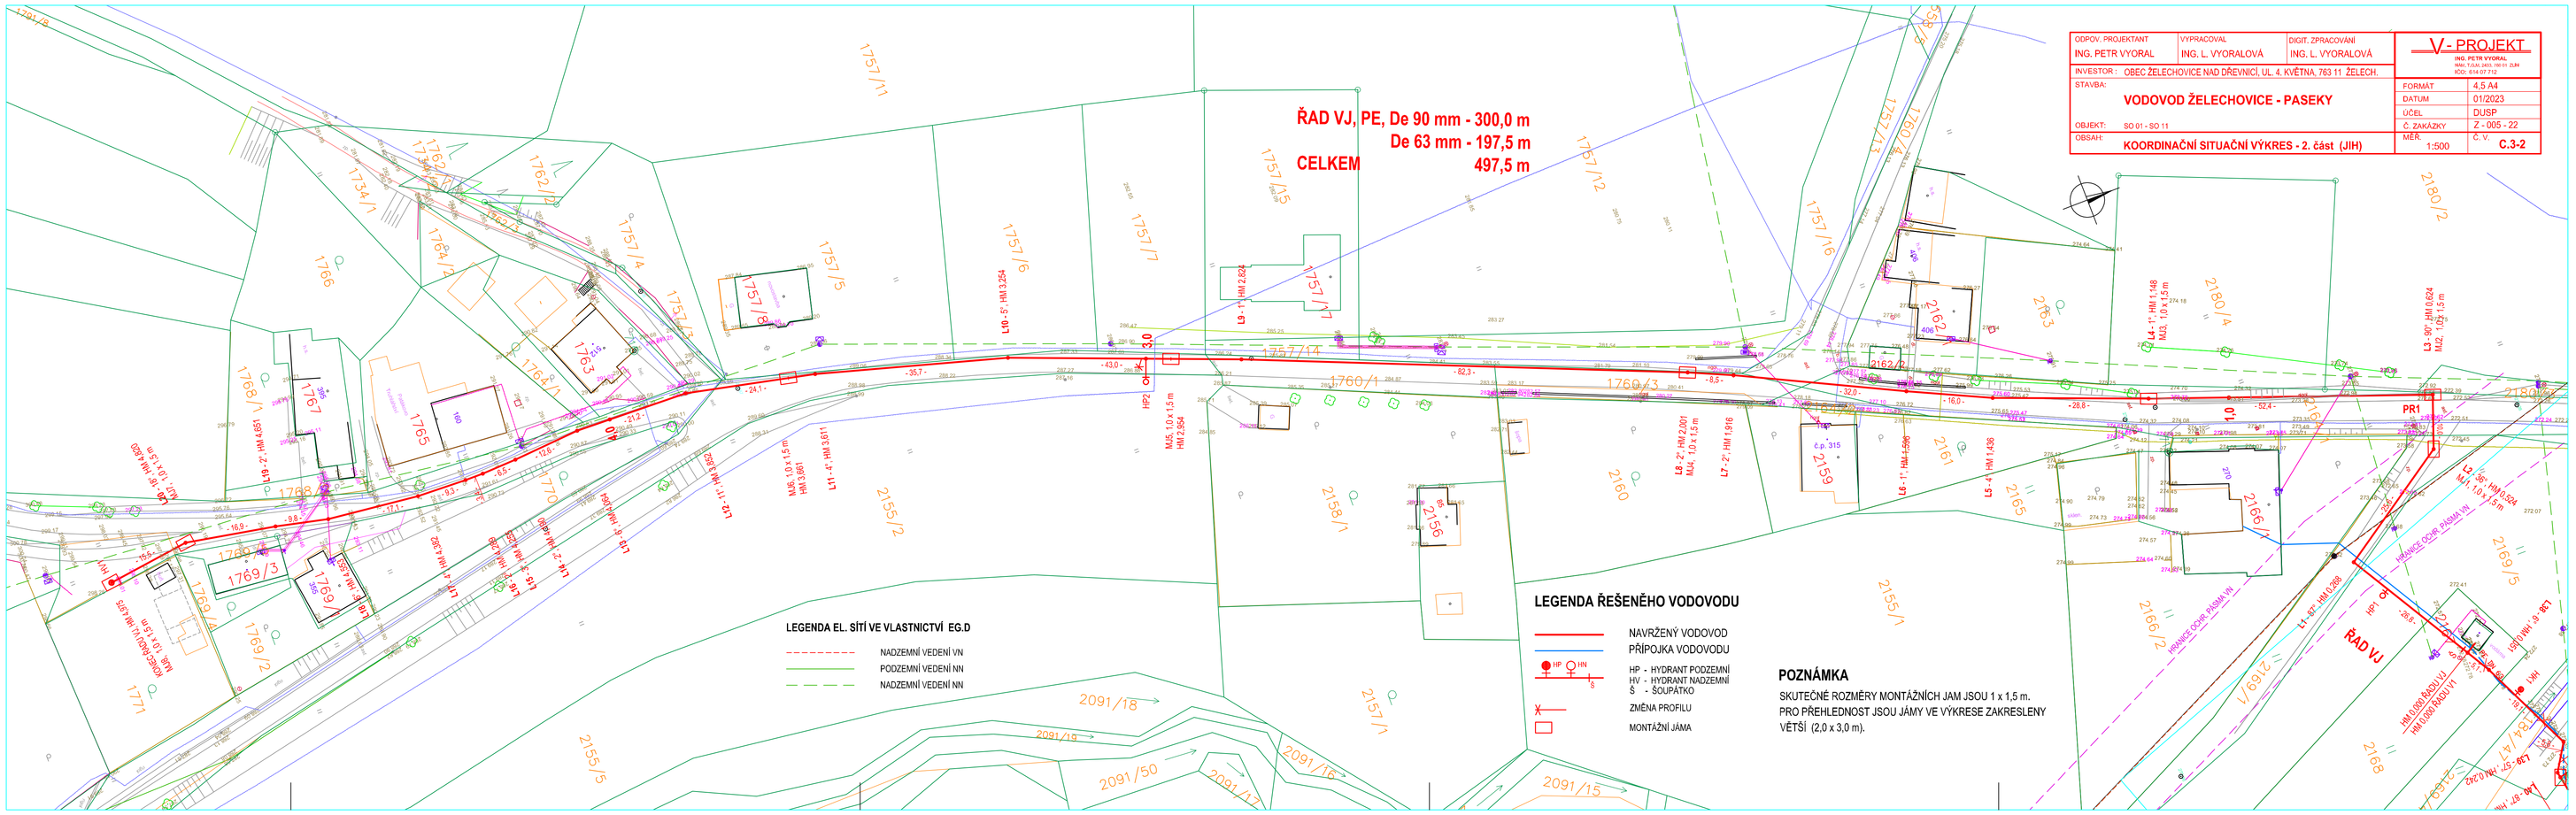
ŘAD VJ, PE, De 90 mm - 300,0 m
De 63 mm - 197,5 m
CELKEM 497,5 m
LEGENDA EL. SÍTÍ VE VLASTNICTVÍ EG.D
NADZEMNÍ VEDENÍ VN
PODZEMNÍ VEDENÍ NN
NADZEMNÍ VEDENÍ NN
LEGENDA ŘEŠENÉHO VODOVODU
NAVRŽENÝ VODOVOD
PŘÍPOJKA VODOVODU
HP - HYDRANT PODZEMNÍ
HV - HYDRANT NADZEMNÍ
Š - ŠOUPÁTKO
ZMĚNA PROFILU
MONTÁŽNÍ JÁMA
POZNÁMKA
SKUTEČNÉ ROZMĚRY MONTÁŽNÍCH JAM JSOU 1 x 1,5 m.
PRO PŘEHLEDNOST JSOU JÁMY VE VÝKRESE ZAKRESLENY VĚTŠÍ (2,0 x 3,0 m).
ODPOV. PROJEKTANT ING. PETR VYORAL
VYPRACOVAL ING. L. VYORALOVÁ
DIGIT. ZPRACOVÁNÍ ING. L. VYORALOVÁ
V - PROJEKT
ING. PETR VYORAL
ČESKÁ LÍPA 1, 405 01 JAN
IČO: 534 87 711
INVESTOR: OBEC ŽELECHOVICE NAD ŘEVNICÍ, UL. 4. KVĚTNA, 763 11 ŽELECH.
STAVBA: VODOVOD ŽELECHOVICE - PASEKY
OBJEKT: SO 01 - SO 11
OBSAH: KOORDINAČNÍ SITUAČNÍ VÝKRES - 2. část (JIH)
FORMÁT 4,5 A4
DATUM 01/2023
ÚČEL DUSP
Č. ZAKÁZKY Z - 005 - 22
MĚŘ. 1:500
Č. V. C.3-2