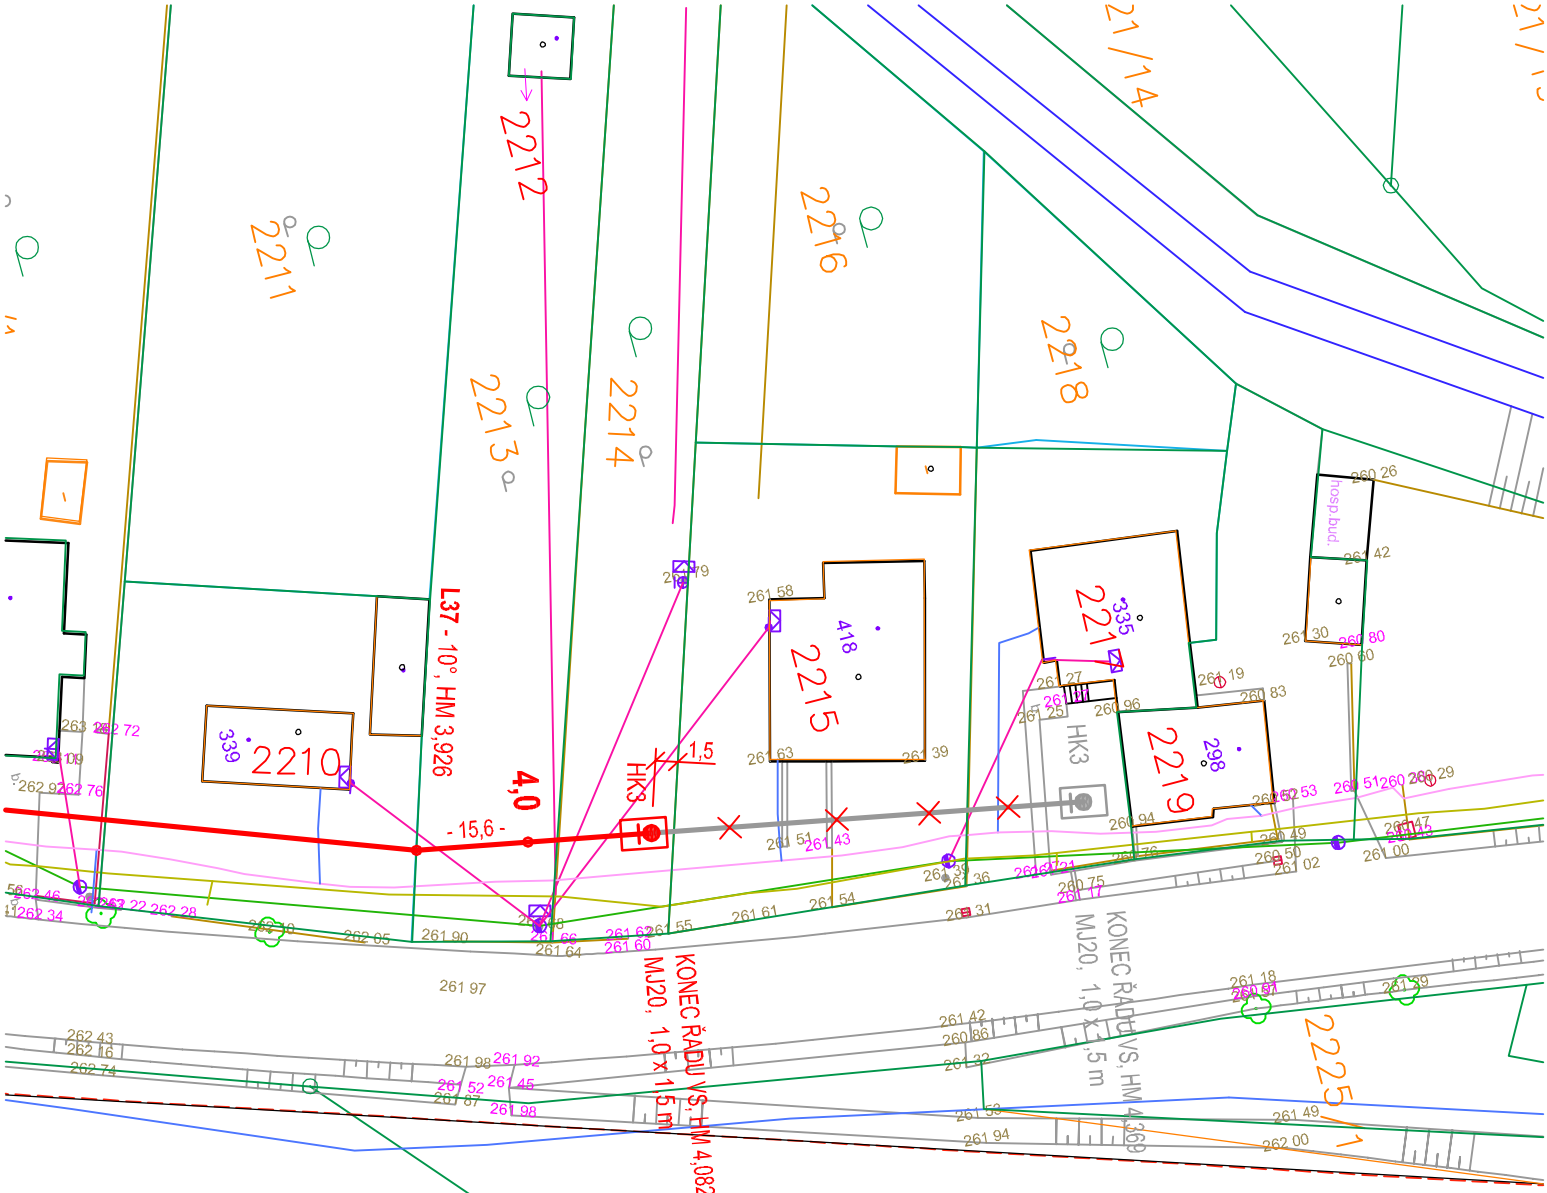

LEGENDA ŘEŠENÉHO VODOVODU

NAVRŽENÝ VODOVOD

NEPOVOLOVANÝ ÚSEK ŘADU VS

HP - HYDRANT PODZEMNÍ
HV - HYDRANT NADZEMNÍ
Š - ŠOUPÁTKO

MONTÁŽNÍ JÁMA

STAVBA: **VODOVOD ŽELECHOVICE - PASEKY**

SNÍMEK Z VÝKR. C.3-3 KOORDINAČNÍ SIT. VÝKRES - 3. část (SEVER), M 1:500