
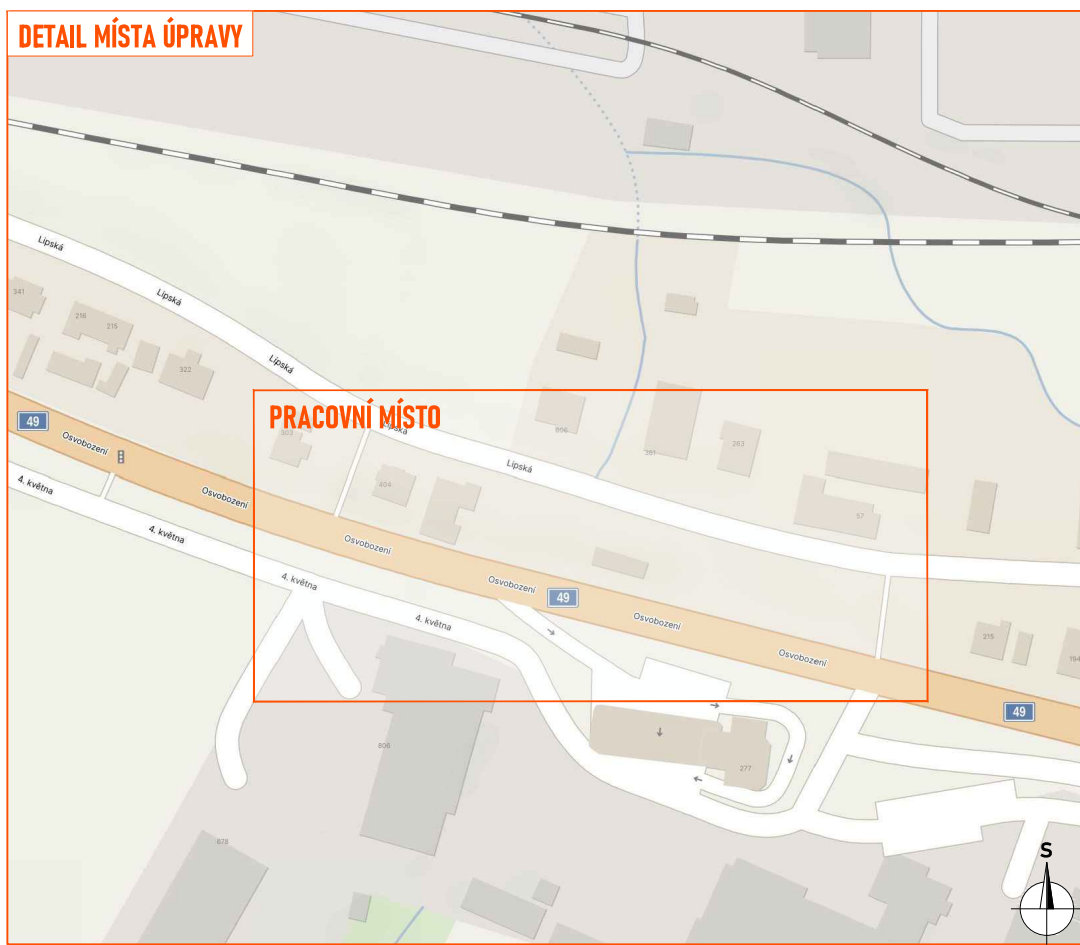


**DETAIL PRACOVNÍHO MÍSTA**

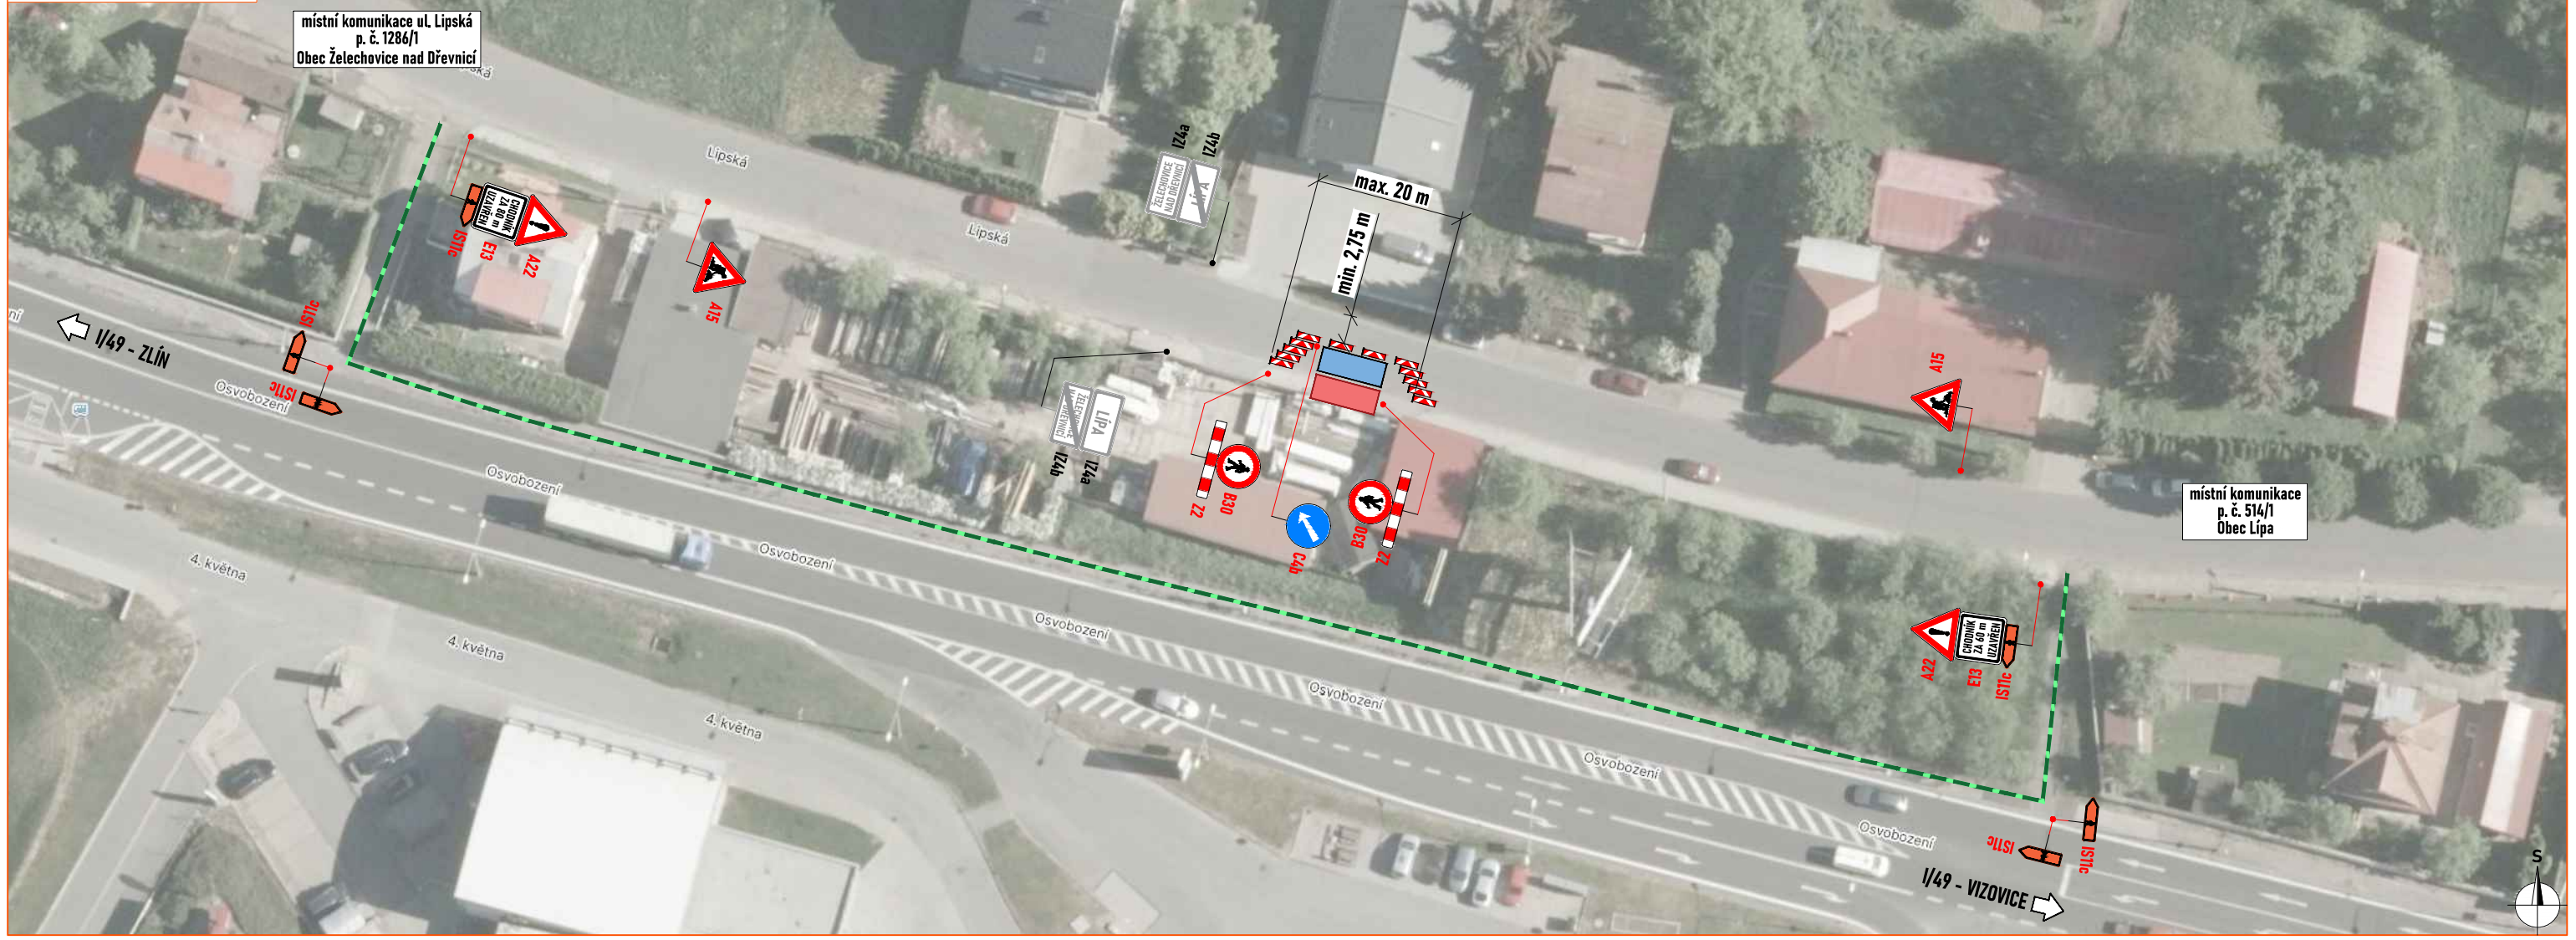

**LEGENDA:**

- pracovní místo
- technika na komunikaci
- navržená obchůzová trasa
- P2 - navržené přechodné svlése dopravní značení
- P2 - stávající svlése dopravní značení

Souhlasíme s přechodnou úpravou provozu, uzavírkou a zvláštním užíváním pozemní komunikace, a navrženou obchůzovou trasou.  
 V souladu s ustanovením § 36 odst. 3 zák. č. 500/2004 Sb. Správního řádu se vzdáváme práva vyjádřit se k podkladům rozhodnutí.

Dopravní značení, které bude v rozporu s přechodným dopravním značením, bude dočasně zneplatněno.

ZDROJ MAPOVÝCH PODKLADŮ		Mapy.cz; © Seznam.cz, a.s.	<b>MAPY.CZ</b>
VYPRACOVAL	ZIMÁK	 <b>NVB LINE</b> NVB LINE s.r.o. Cukrovar 716 768 21 Kvasice www.nvbline.cz zimak@nvbline.cz tel. 770 187 111	 FORMÁT A3 DATUM 15. 4. 2024 Č. ZAKÁZKY ZK-24-0336
KONTOLOVAL	JANATA		
UPRAVIL			
INVESTOR	EG.D, a.s.		
ZHOTOVITEL	MP Projekt s.r.o.		
NÁZEV STAVBY	<b>LÍPA, LEČBYCH, KABEL NN</b>		
DOPRAVNÉ INŽENÝRSKÁ OPATŘENÍ			
<b>SCHEMA PRACOVNÍHO MÍSTA</b>			