VODNÍ NÁDRŽ LÁZE

Podélný profil korytem vodního toku Láze

M 1 : 500/100

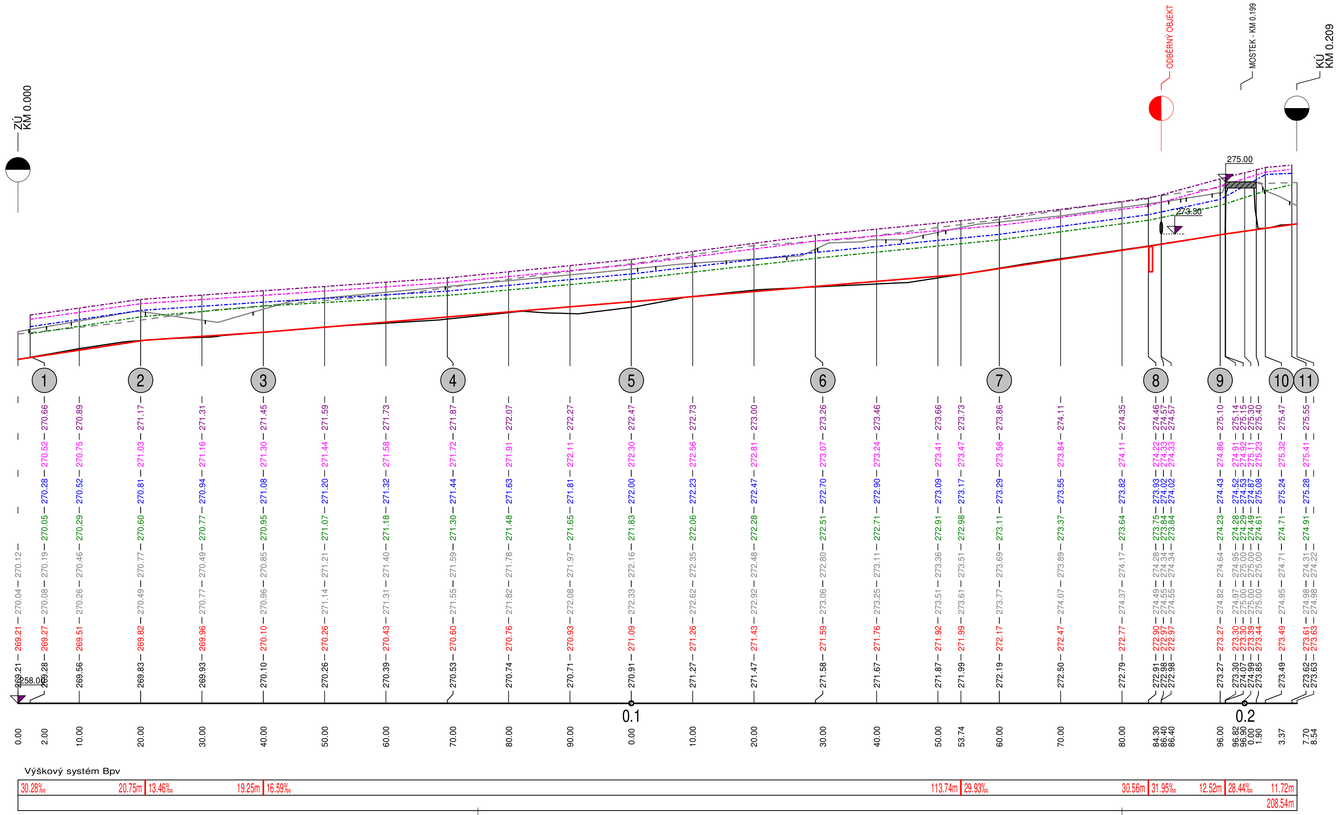

Zákres inženýrských sítí je pouze orientační a neslouží k jejich vytyčení.
Před zahájením stavebních prací bude provedeno vytyčení inženýrských sítí.

Polohopisný systém: *Výškopisný systém:*

Vedoucí projektant: Ing. Petr Marčák	Kreslil: Ing. Michal Kachtík	Zodpovědný projektant: Ing. Petr Marčák	REGIOPROJEKT BRNO Projektová a inženýrská činnost v oboru stavby vodního, lesního hospodářství a krajinného inženýrství U Svitavy 2, 618 00 Brno IČ: 00202078 tel.: 606 033 120
Stavebník: Obec Želechovice nad Dřevnicí			
K.ú.: Želechovice nad Dřevnicí	Kraj: Zlínský		Formát: 4 x A4
Název akce / stavebního objektu: VODNÍ NÁDRŽ LÁZE			Datum: 12/2021 Stupeň PD: STUDIE Archivační č.: 21055-19XR-KM
Obsah: Podélný profil korytem vodního toku Láze			Měřítko: 1 : 500/100 Výkres číslo: J.10.

Tiskový formát 840 x 297 mm