PŮDORYS
M 1:50

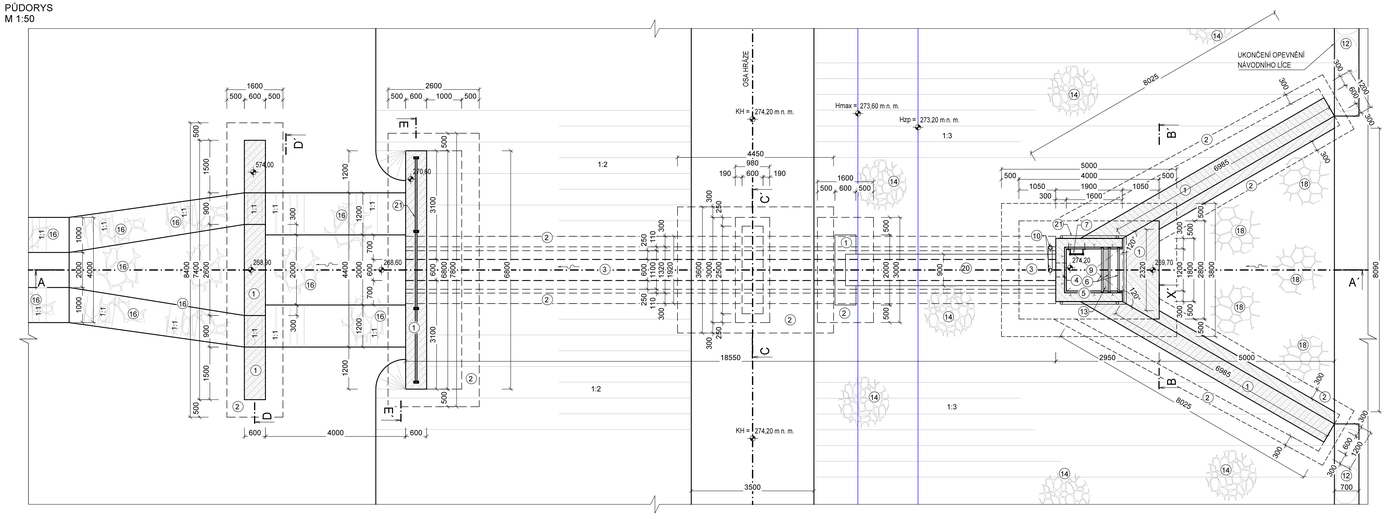

DETAIL POŽERÁKU
M 1:20

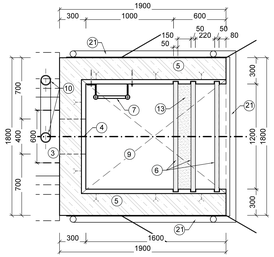

PŘÍČNÝ ŘEZ BETONOVÝM ŽEBREM
PŘED POŽERÁKEM
M 1:50

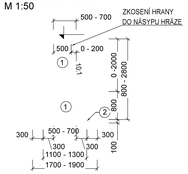

PŘÍČNÝ ŘEZ VÝVAREM D-D´
M 1:50

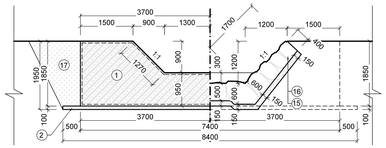

PROTIMRAZOVÉ ŽEBRO
ŘEZ C-C´, M 1:20

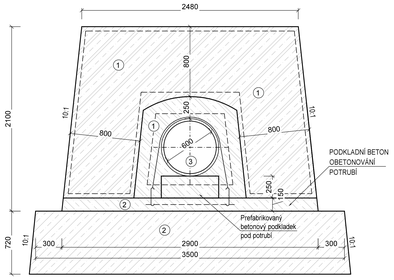

LEGENDA MATERIÁLŮ		
Č.	MATERIÁL	
1	VODOSTAVEBNÍ BETON C30/37 XF3 S3, VYZTUŽEN SÍTÍ KARI B1001100	
2	PODKLADNÍ BETON C30/37 S3	
3	PE KORUGOVANÉ POTRUBÍ, Ø 600 mm, DL. 18,6 m, S OBETONOVÁNÍM BETONEM C30/37 XF3 S3	
4	DIAFRAGMA Ø 400 mm	
5	MONOLITICKÝ POŽERÁK, dl. 4,65 m, ROZMĚRY 1,8 x 1,9 m, NA BETONOVÝ ZÁKLAD	
6	DŘEVĚNÉ DLUŽE - DUB, tl. 50 mm, h. 200 mm, dl. 1200 mm	
7	OC. ŽEBŘÍK - POZINK. DÉLKA 4,30 m	
8	ČESLE, ROZMĚR 1,0x1,2 m, ROZTEČ ČESLIC 60 mm	
9	OCELOVÝ UZÁMYKATELNÝ POKLOP	
10	ZAVZDUŠNĚNÍ - OC. TRUBKA DN 100	
11	DOSEDACÍ PRAHY - U-PROFIL 80 S PATKAMI PRO ZABETONOVÁNÍ	
12	PATKA Z LOMOVÉHO KAMENE TL. 600 mm KAMENNÁ ROVNANINA, HM. NAD 200 kg/ks	
13	UTĚSNĚNÍ DLUŽÍ (DUSANÝ JÍL)	
14	POHOZ Z LOMOVÉHO KAMENIVA DO 80 kg/ks, TL. 400 mm	
15	PODSYP ŠTĚRKODRŤ fr. 16-32 mm,tl. 150 mm	
16	KAMENNÁ ROVNANINA Z LOMOVÉHO KAMENE, HM. NAD 200 kg/ks, PRŮMĚRNÁ TL. 500 mm	
17	HUTNĚNÝ ZÁSYP NA 95% PS	
18	DLAŽBA Z L.K. TL. 300 mm DO BET. LOŽE C30/37 TL.200 mm	
19	OHUMUSOVÁNÍ A ZATRAVNĚNÍ	
20	LÁVKA K POŽERÁKU DÉLKY 6,0 m SE ZÁBRADLÍM	
21	ZÁBRADLÍ	

VODNÍ NÁDRŽ LÁZE
SO01-4- VÝPUSTNÉ ZAŘÍZENÍ A ODPADNÍ KORYTO
Výkres výpustného zařízení
M 1:20,50

PODÉLNÝ ŘEZ A-A´
M 1:50

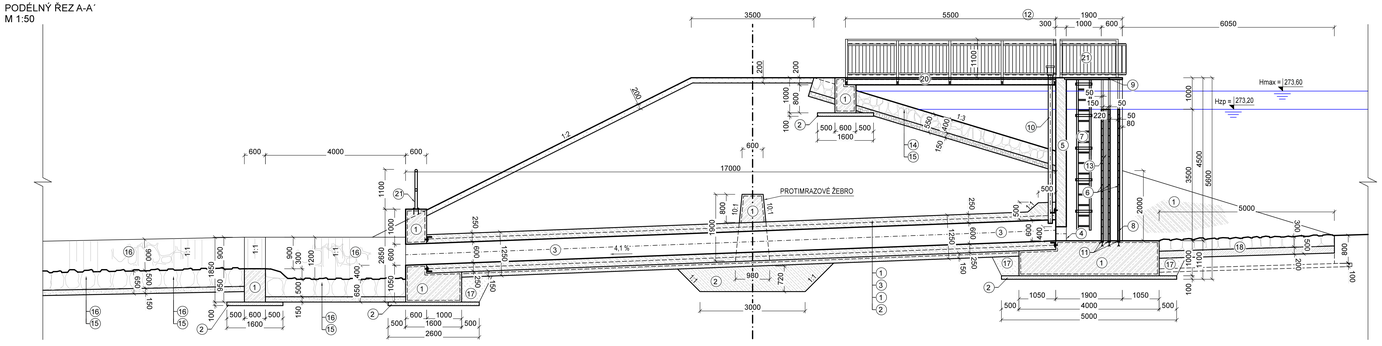

PŘÍČNÝ ŘEZ B-B´
M 1:50

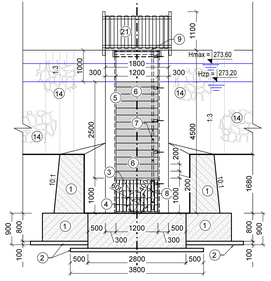

PŘÍČNÝ ŘEZ VÝVAREM E-E´
M 1:50

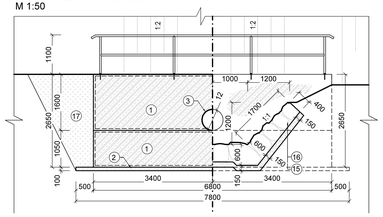

POZNÁMKA:
- NA ROVNANINU BUDE POUŽÍT KÁMEN ZÁHOZOVÝ. NEOPRACOVANÝ. NETŘÍDĚNÝ S ATESTEM PRO VODNÍ STAVBY
- ROVNANINA BUDE ULOŽENA NA ŠTĚT A BUDE ŘÁDNĚ ZAKLINOVÁNA. LÍCNÍ PLOCHA KAMENŮ BUDE UROVNÁNA PŘI ZACHOVÁNÍ DÉMOŠTI ± 200-300 mm.
- VŠECHNY KONSTRUKCE A TERÉNNÍ ÚPRAVY BUDOU PLYNULE NAVÁZÁNY NA STÁVAJÍCÍ KONSTRUKCE A TERÉN.
- BETON MUSÍ BÝT ŘÁDNĚ UHUTNĚN VIBRÁTORY. PŘÍRONÁ ŠTĚRKOVÁ HNIZDA MUSÍ BÝT SANOVÁNA.
- PŘEDPOKLÁDÁ SE POUŽITÍ SYSTÉMOVÉHO BEDNĚNÍ
- VŠECHNY PRACOVNÍ SPÁRY BUDOU PŘED NÁSLEDUJÍCÍ BETONÁŽÍ ŘÁDNĚ OČISTĚNY A OŠETŘENY NAPŘ. BITUMENOVÝMI PLECHY NEBO GUMOVÝMI PÁSY. V PŘÍPADĚ NAPOJENÍ NA PŘEFA KONSTRUKCE BUDOU POUŽITY GUMOVÉ PÁSY PROFILU L
- TLOUŠŤKA PODKLADNÍHO BETONU POD KONSTRUKCI POŽERÁKU A VÝTOKOVÉHO ČELA BUDE DOPŘESNĚNA PO ODKRYTÍ ZÁKLADOVÉ SPÁRY NA ZÁKLADĚ ŠTĚRKOVÝCH VRSTEV ZA PŘÍTOMNOSTI GEOTECHNIKA

Kótováno v mm
Výškový systém B. p. v.

Vedoucí projektant: Ing. Petr Maršík	Kreslil: Ing. Michal Kachlík	Zodp. proj.: Ing. Petr Maršík	REGIOPROJEKT BRNO
Investor: Obec Žeželchovice nad Dřevnicí			
K.ú.: Žeželchovice nad Dřevnicí	Kraj: Zlínský kraj	Formát: 4 x A4	
Název akce / stavebního objektu: VODNÍ NÁDRŽ LÁZE		Datum: 12/2021	
		Stupeň PD: STUDIE	
		Archivační č.: Z1055-19XR-KM	
Obsah: SO01-4- VÝPUSTNÉ ZAŘÍZENÍ A ODPADNÍ KORYTO Výkres výpustného zařízení		Měřítko: 1:20,50	Výkres. číslo: J.15.