

VODNÍ NÁDRŽ LÁZE



Příčné řezy zátopy a přívodního koryta

M 1 : 250/100


Polohopisný systém:

Výškopisný systém:

Vedoucí projektant:	Kreslil:	Zodpovědný projektant:	 REGIOPROJEKT BRNO <small>Projektová a inženýrská činnost v oboru stavby vodního, lesního hospodářství a krajinného inženýrství U Svitavy 2, 618 00 Brno IČ: 00220078 tel.: 606 033 120</small>
Ing. Petr Marčák	Ing. Michal Kachtík	Ing. Petr Marčák	
			
Stavebník: Obec Želechovice nad Dřevnicí			
K.ú.: Želechovice nad Dřevnicí	Kraj: Zlínský	Formát:	1 x A4
Název akce / stavebního objektu: VODNÍ NÁDRŽ LÁZE		Datum:	12/2021
		Stupeň PD:	STUDIE
		Archivační č.:	21055-19XR-KM
Obsah: Příčné řezy zátopy a přívodního koryta		Měřítko: 1 : 250/100	Výkres číslo: J.5.

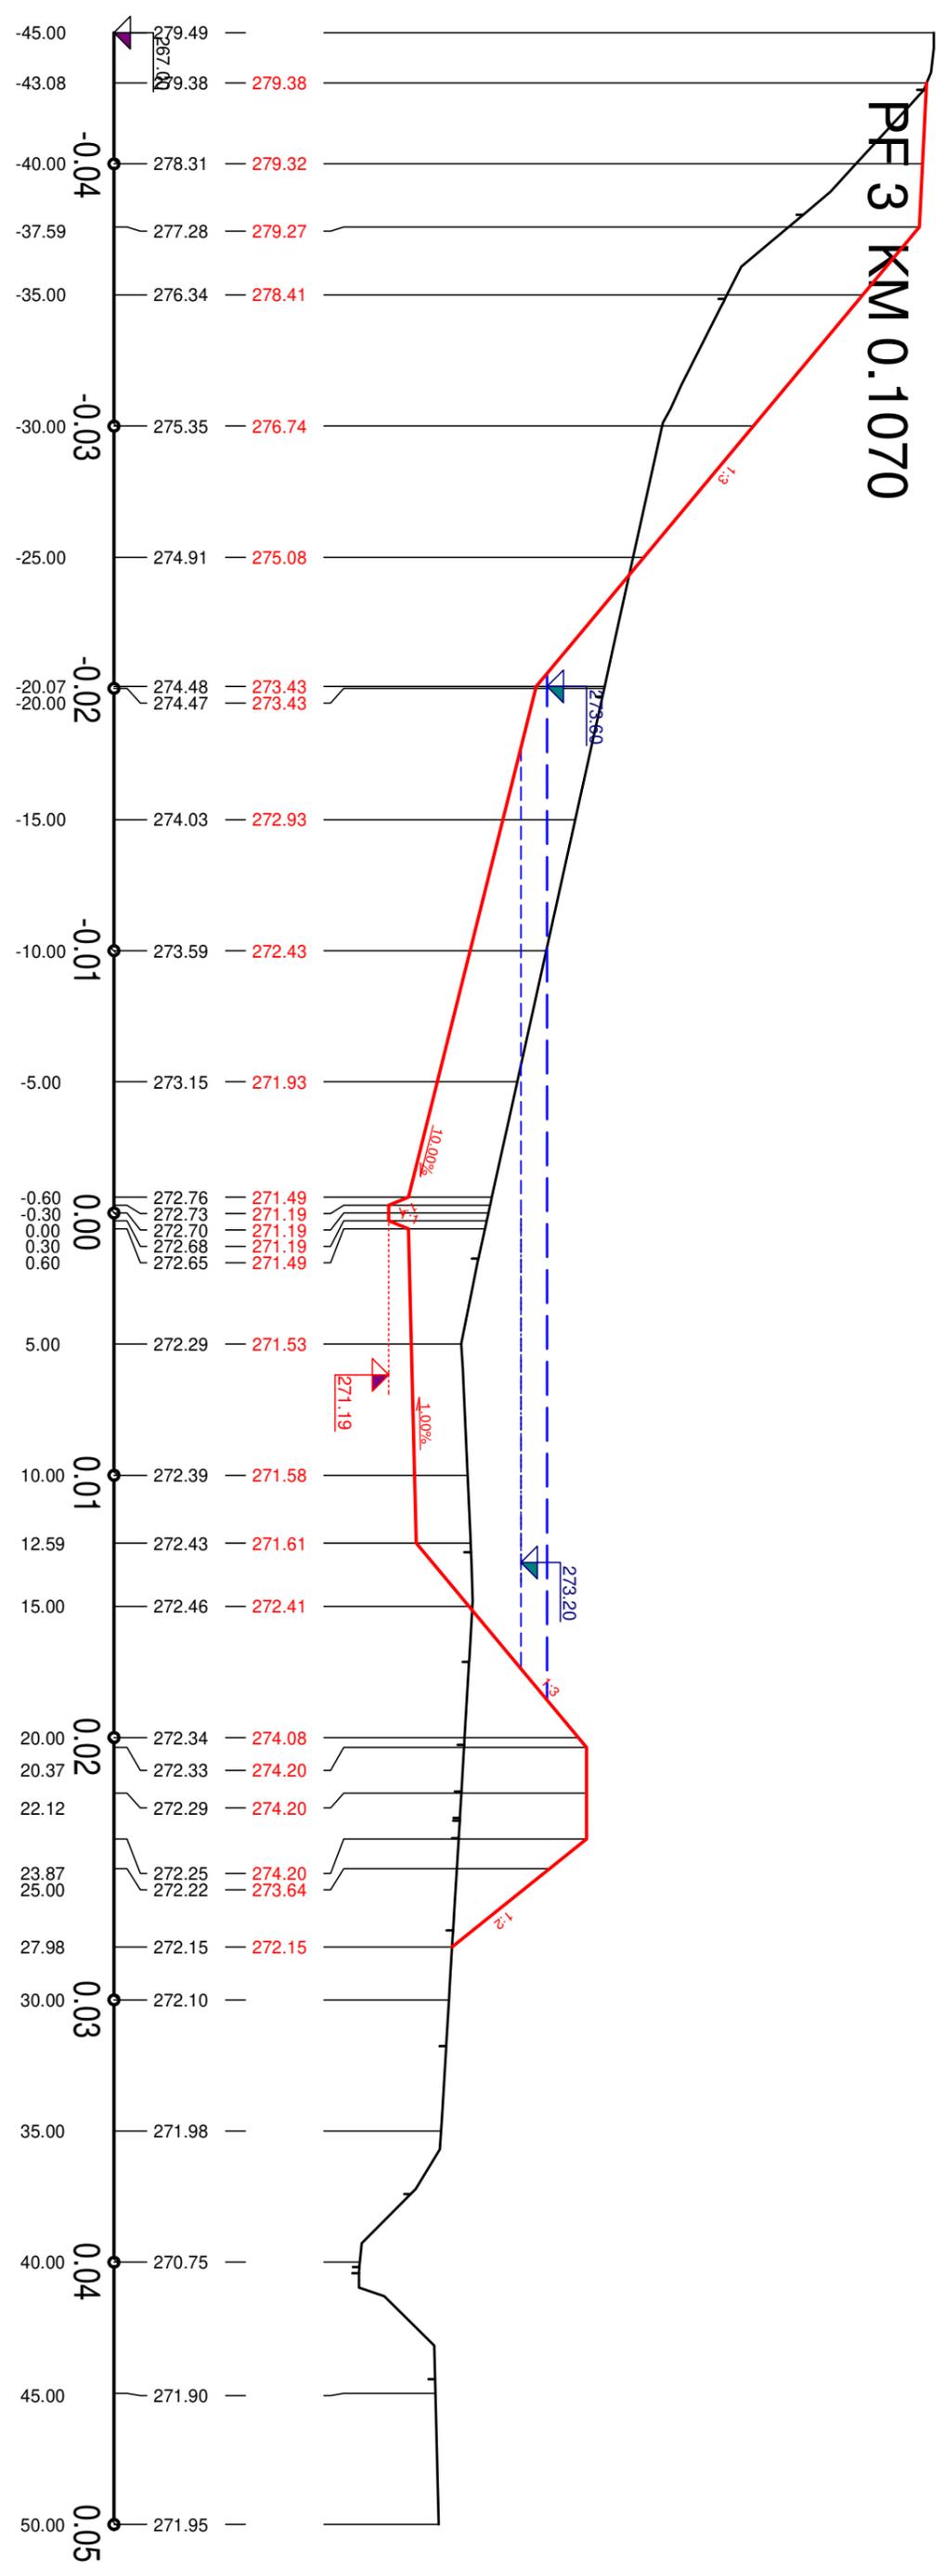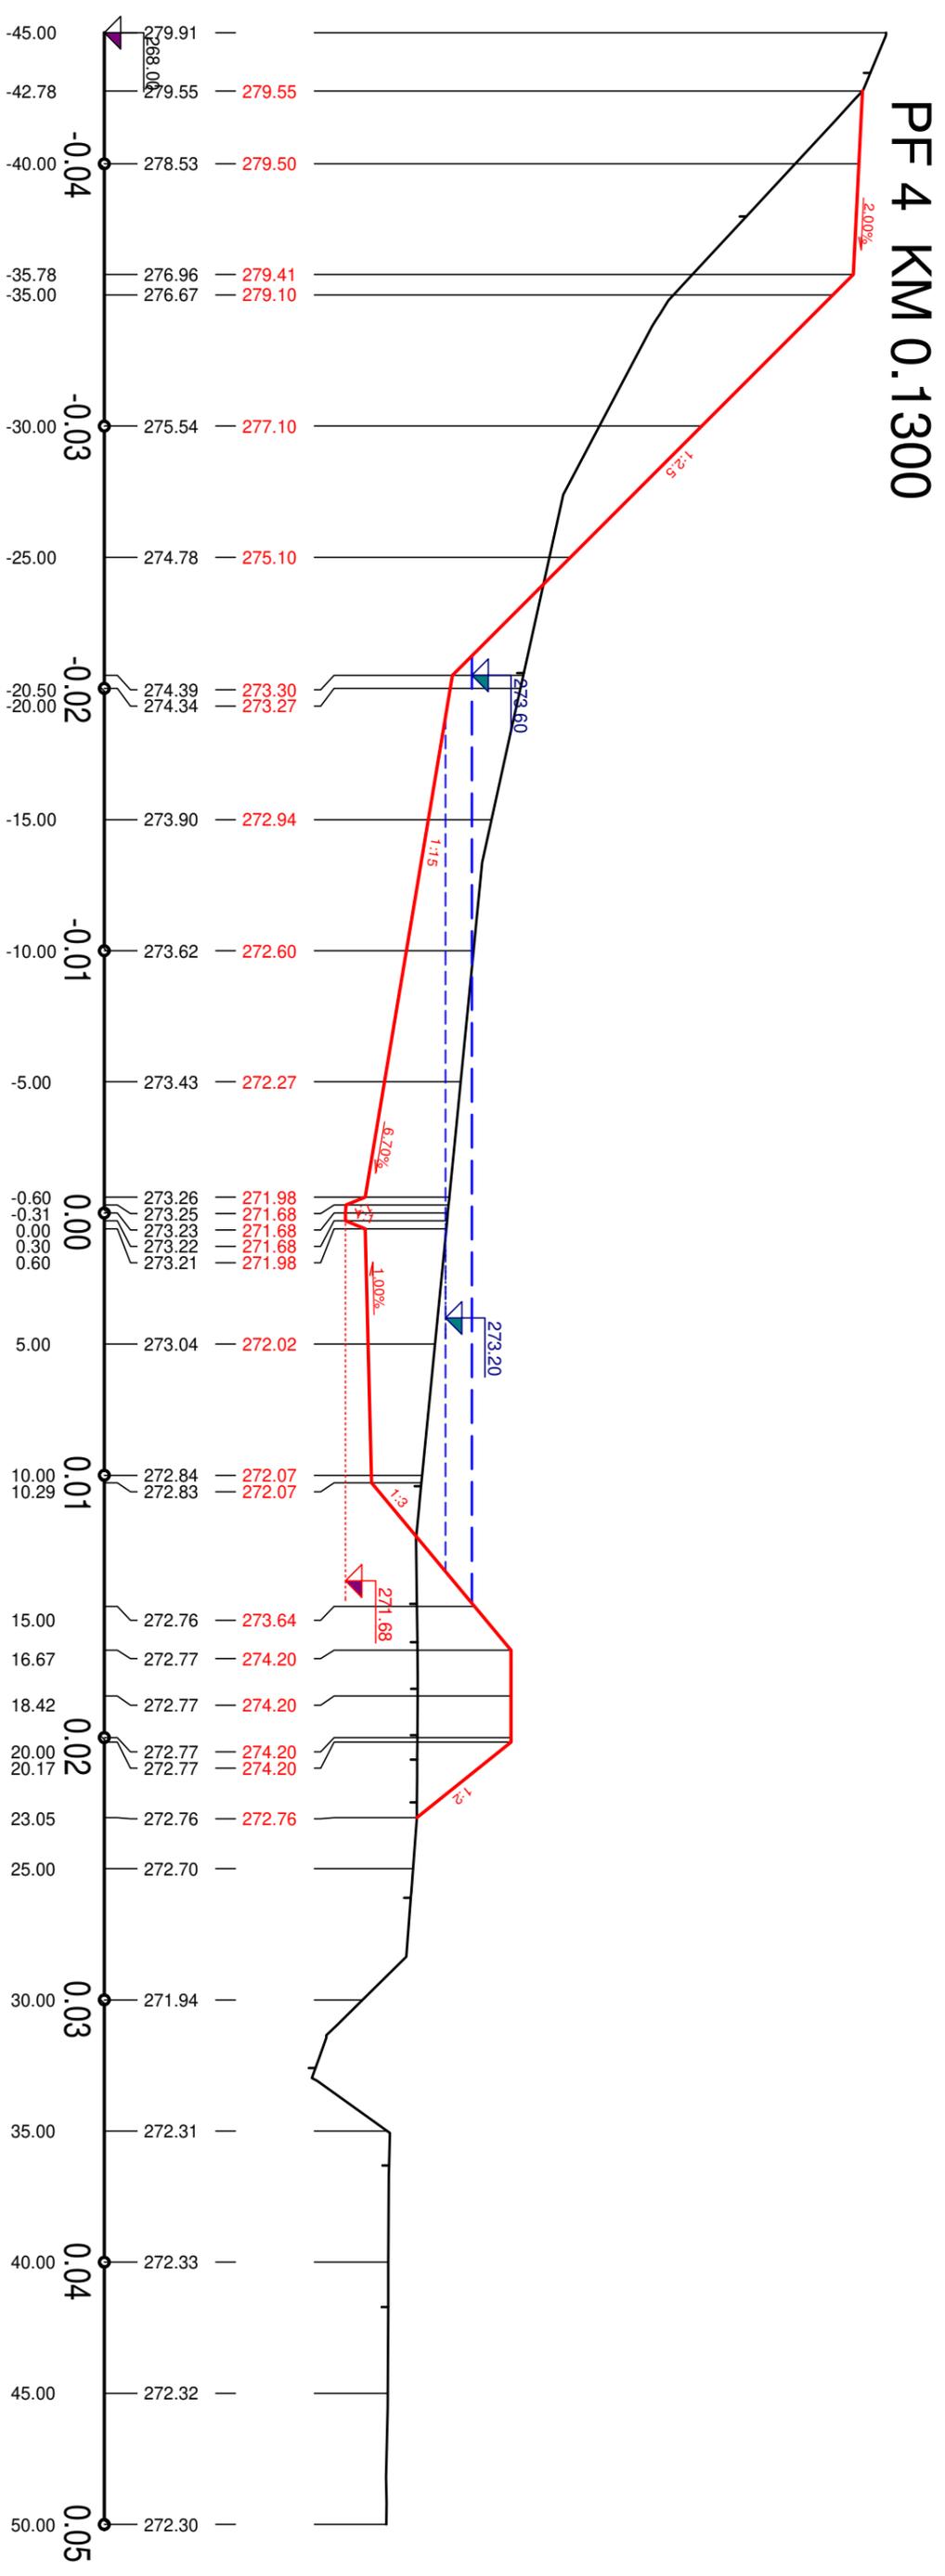

PF 7 KM 0.1828

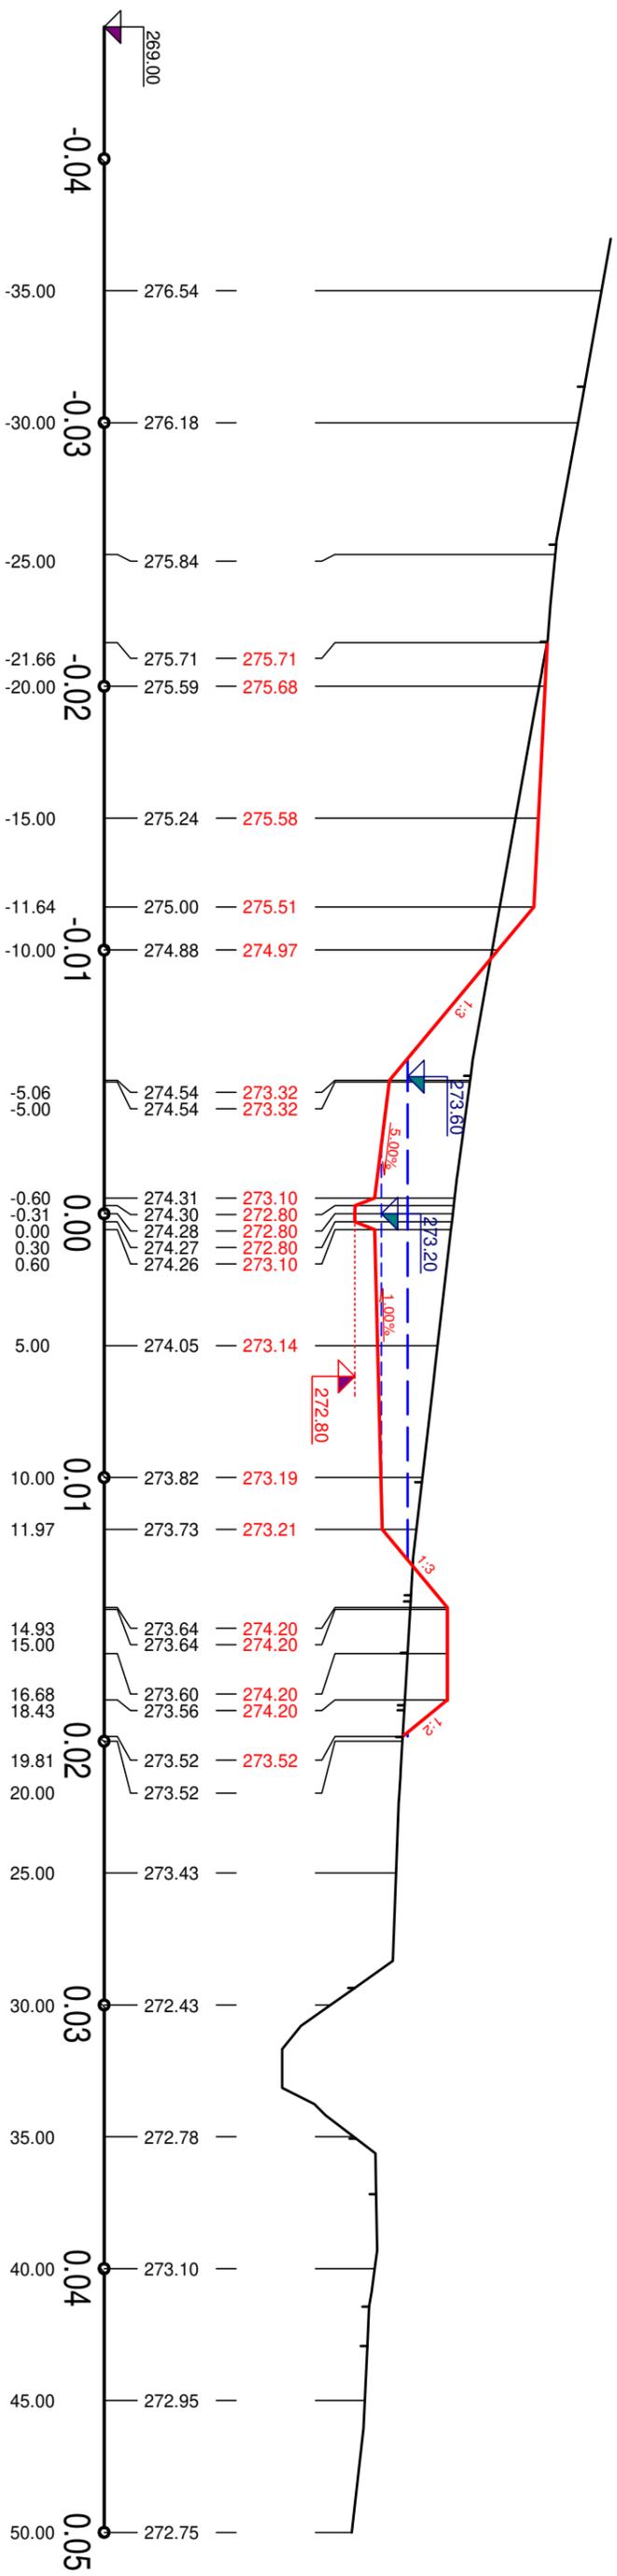

PF 8 KM 0.1968

