

KRAJ  
KATASTRÁLNÍ ÚZEMÍ  
ČÍSLO PARCELY  
DRUH POZEMKU


Zlínský				
Želechovice nad Dřevnicí				
184/12	184/178	184/9	184/178	184/13
VP	VP	VP	VP	VP

# VODNÍ NÁDRŽ LÁZE

## SO02- ÚPRAVA KORYTA TOKU OBŮREK


### Podélný profil úpravou koryta toku Obůrek

M 1 : 500/100

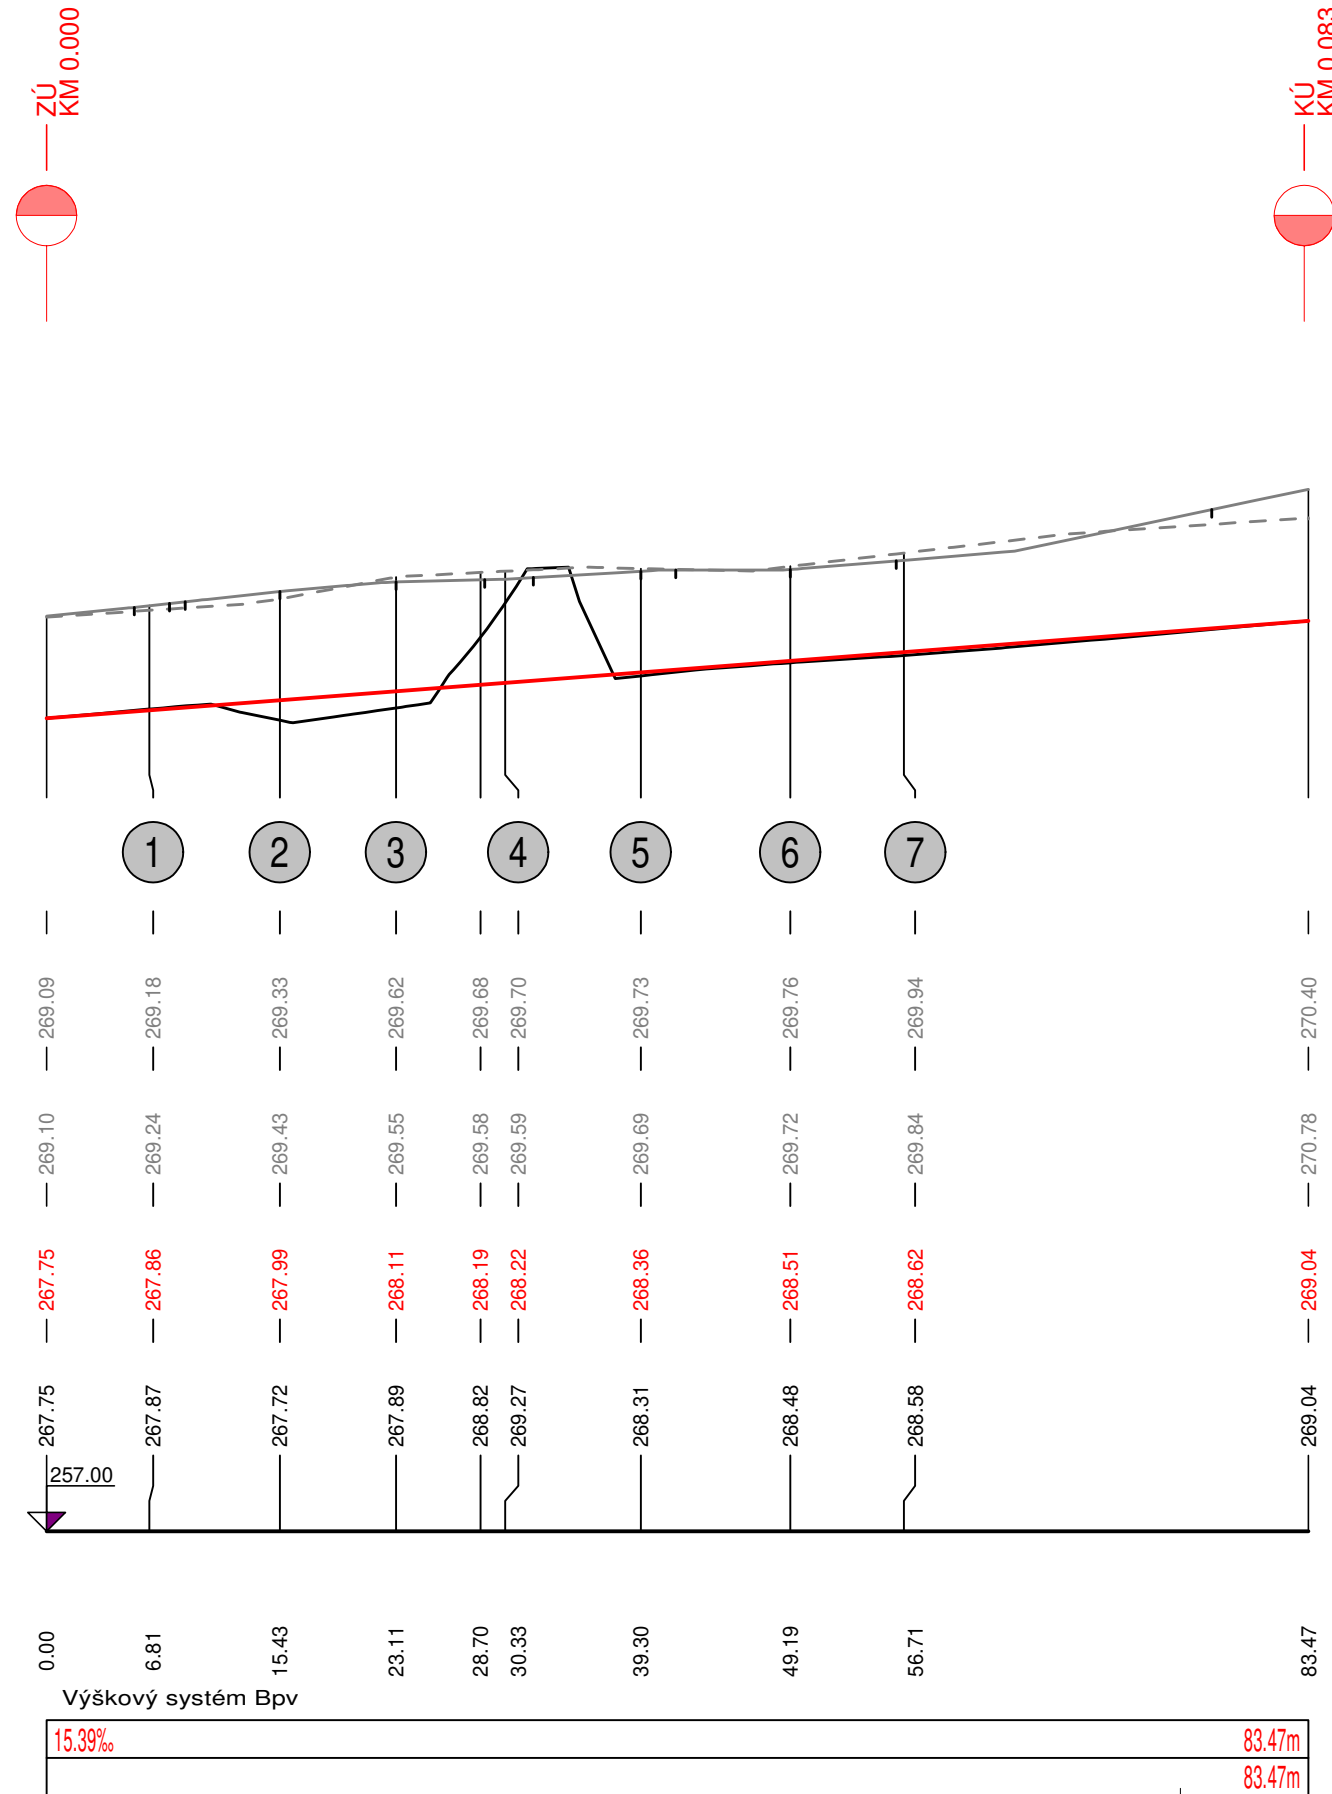

*Zákres inženýrských sítí je pouze orientační a neslouží k jejich vytyčení.  
Před zahájením stavebních prací bude provedeno vytyčení inženýrských sítí.*

Polohopisný systém: Výškopisný systém:

Vedoucí projektant: Ing. Petr Marčák	Kreslil: Ing. Michal Kachtík	Zodpovědný projektant: Ing. Petr Marčák	 Projektová a inženýrská činnost v oboru stavby vodního, lesního hospodářství a krajinného inženýrství U Svitavy 2, 618 00 Brno IČ: 00220078 tel.: 606 033 120
Stavebník: Obec Želechovice nad Dřevnicí		Kraj: Zlínský	
K.ú.: Želechovice nad Dřevnicí		Formát:	2 x A4
Název akce / stavebního objektu: <b>VODNÍ NÁDRŽ LÁZE</b> <b>SO02- ÚPRAVA KORYTA TOKU OBŮREK</b>		Datum:	12/2021
Obsah: Podélný profil úpravou koryta toku Obůrek		Stupeň PD:	STUDIE
		Archivační č.:	21055-19XR-KM
		Měřítko:	1 : 500/100
		Výkres číslo:	<b>J.8.</b>