

SCHÉMA PRACOVNÍHO MÍSTA - 1. ČÁST

- oprava povrchu komunikace
- délka pracovního místa cca 350 m
- délka záboru max. 380 m
- průjezdová šířka podél záboru min. 2,75 m
- maximální povolená rychlost snižena na max. 30 km/h
- provoz řízen kyvadlově světelným signalizačním zařízením
- autobusová zastávka přesunuta viz detail "BUS"




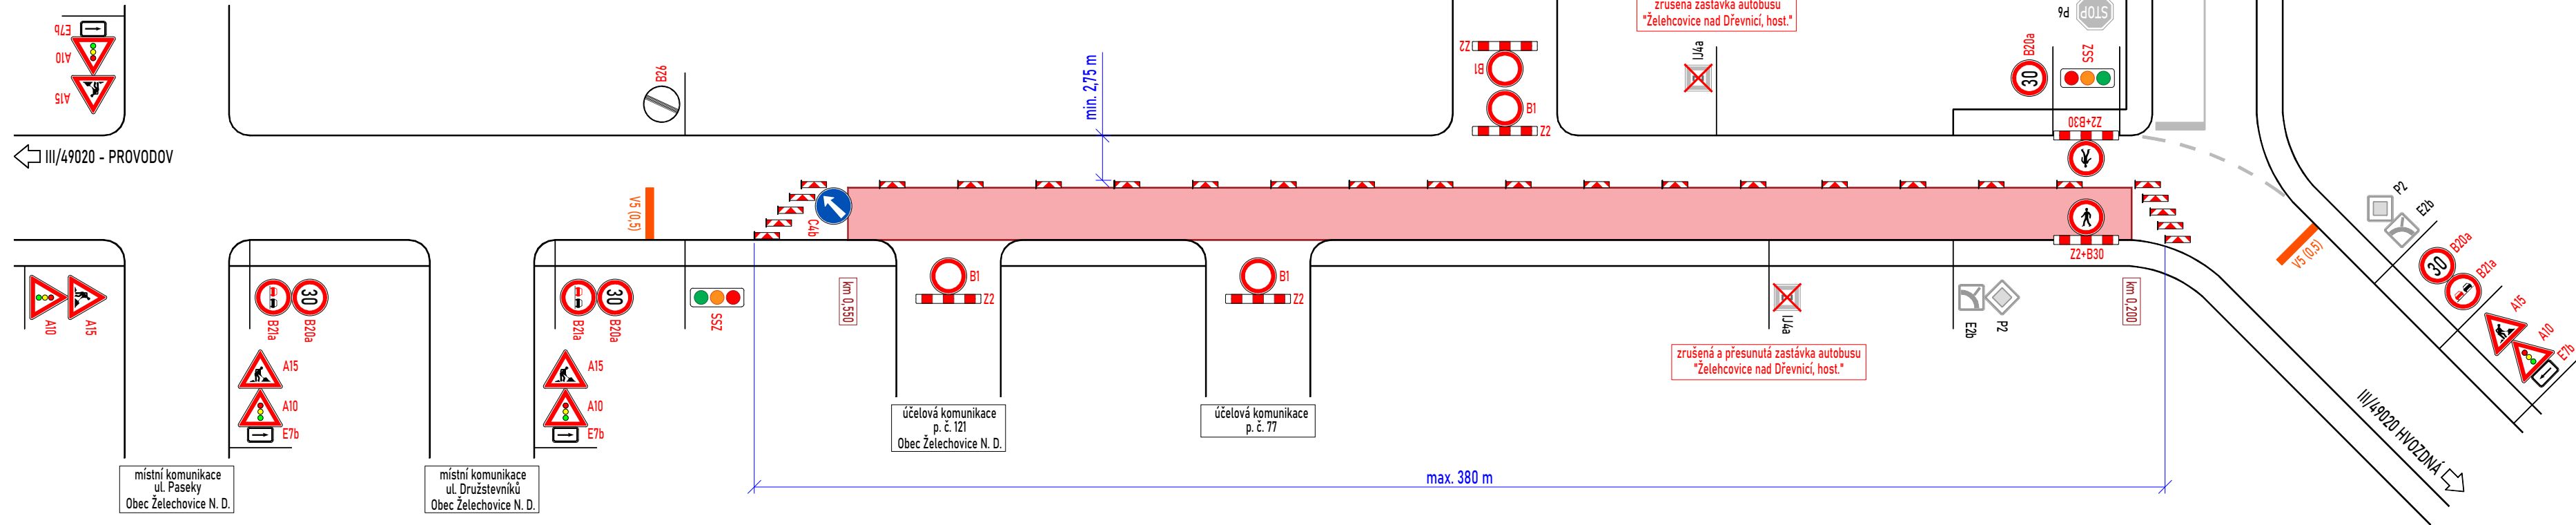


SCHÉMA PRACOVNÍHO MÍSTA - 2. ČÁST

- oprava povrchu komunikace
- délka pracovního místa cca 120 m
- délka záboru max. 150 m
- průjezdová šířka podél záboru min. 2,75 m
- maximální povolená rychlost snižena na max. 30 km/h
- provoz řízen kyvadlově světelným signalizačním zařízením

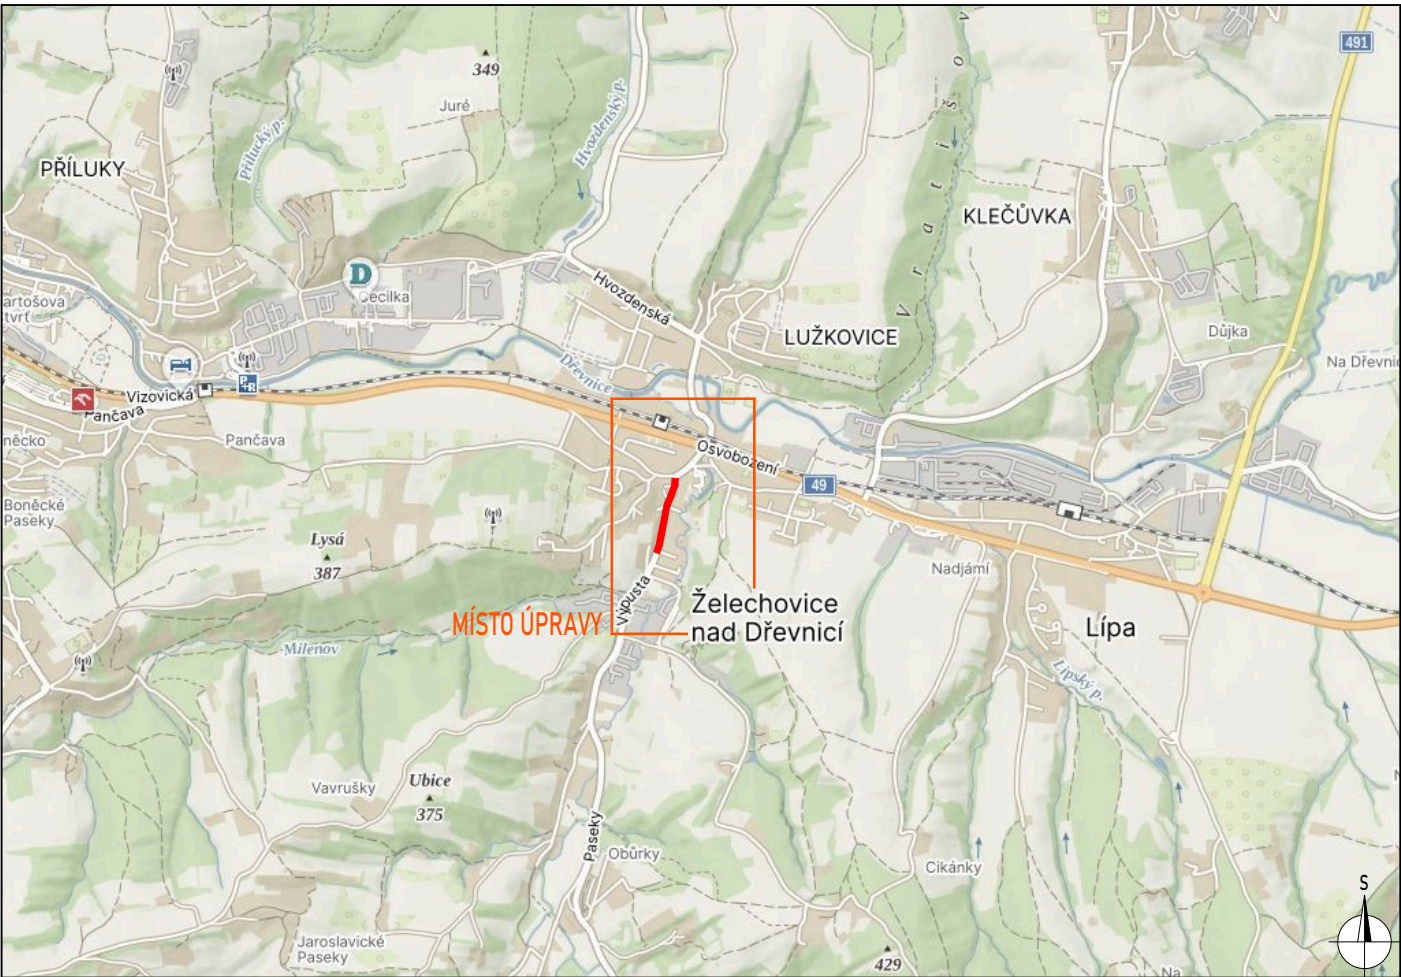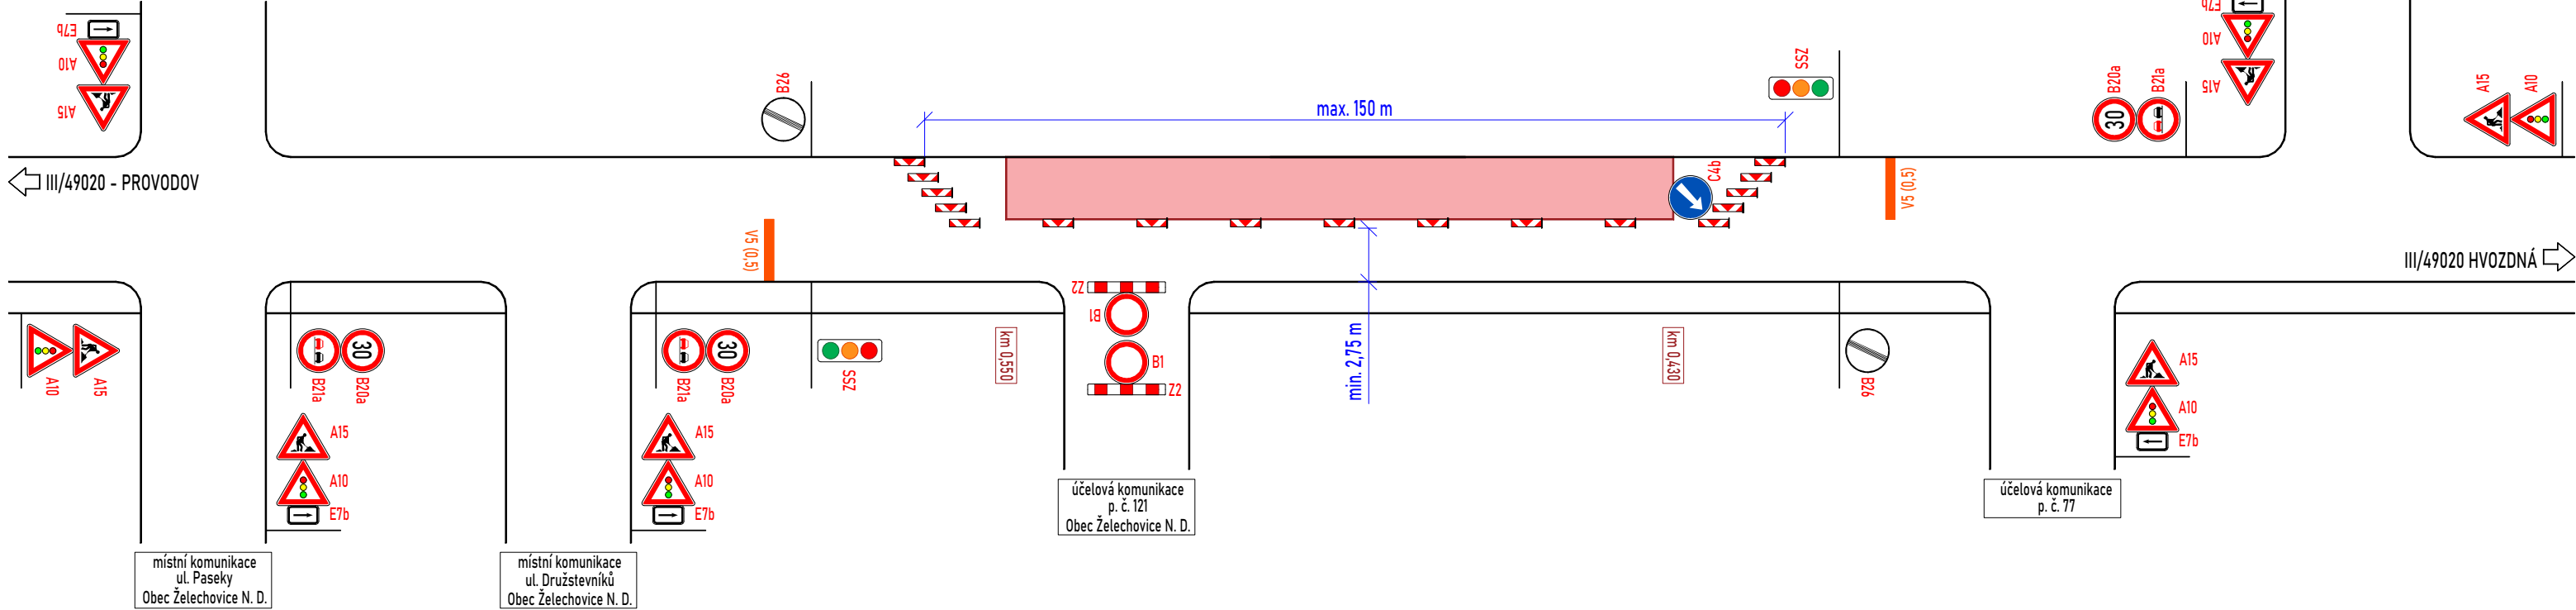

DETAIL MÍSTA ÚPRAVY

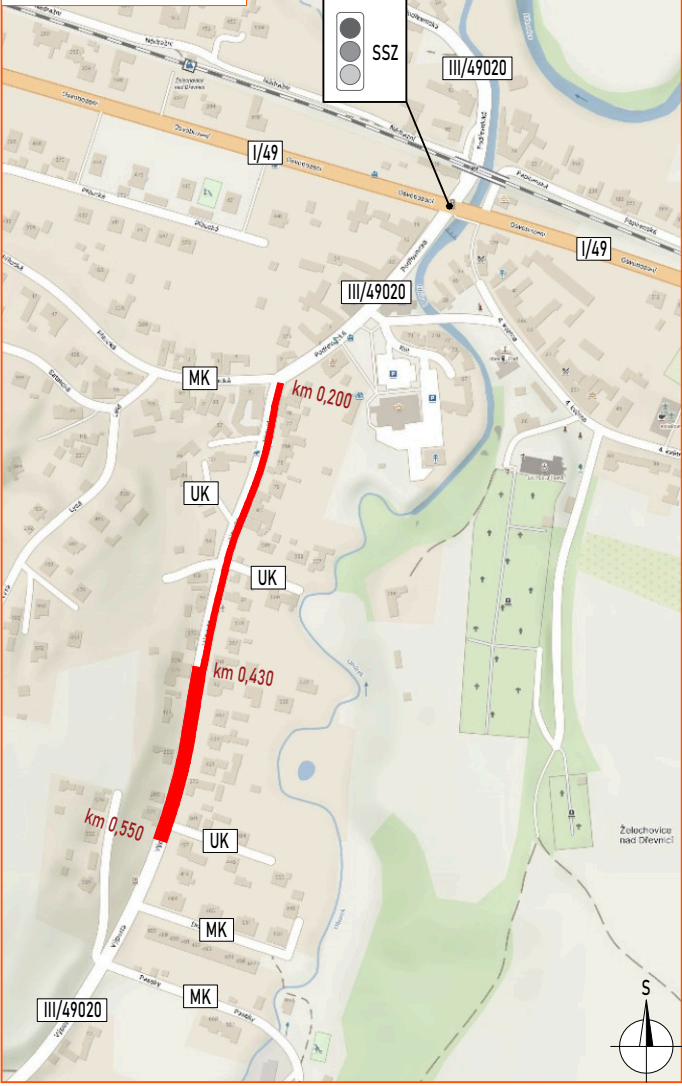

LEGENDA:

- pracovní místo (částečné omezení na silnici III/49020)
- navržené přechodné vodorovné dopravní značení
- navržené přechodné svislé dopravní značení
- stávající svislé dopravní značení
- zneplatněné stávající svislé dopravní značení

Souhlasíme s přechodnou úpravou provozu, uzavírkou a zvláštním užíváním pozemní komunikace. V souladu s ustanovením § 36 odst. 3 zák. č. 500/2004 Sb. Správního řádu se vzdáváme práva vyjádřit se k podkladům rozhodnutí.

Dopravní značení, které bude v rozporu s přechodným dopravním značením, bude dočasně zneplatněno.

ZDROJ MAPOVÝCH PODKLADŮ		Mapy.cz, © Seznam.cz, a.s.	MAPY.CZ	
VYPRACOVAL	ZIMÁK	NVB LINE NVB LINE s.r.o. Cukrovar 716 768 21 Kvasilce www.nvbline.cz zimak@nvbline.cz tel.: 770 187 111		
KONTROLOVAL	JANATA			
UPRAVIL				
INVESTOR	Obec Želechovice nad Dřevnicí			
ZHOTOVITEL	MOBIKO plus a.s.	VÝSTAVBA KANALIZAČNÍCH STOK V ŽELECHOVICÍCH NAD DŘEVNICÍ - III. ETAPA FORMÁT750 x 287 DATUM25. 8. 2025 Č. ZAKÁZKY2K-25-0829		
NÁZEV STAVBY				
DOPRAVNÍ INŽENÝRSKÁ OPATŘENÍ				
ČÁSTEČNÉ OMEZENÍ - SSZ				