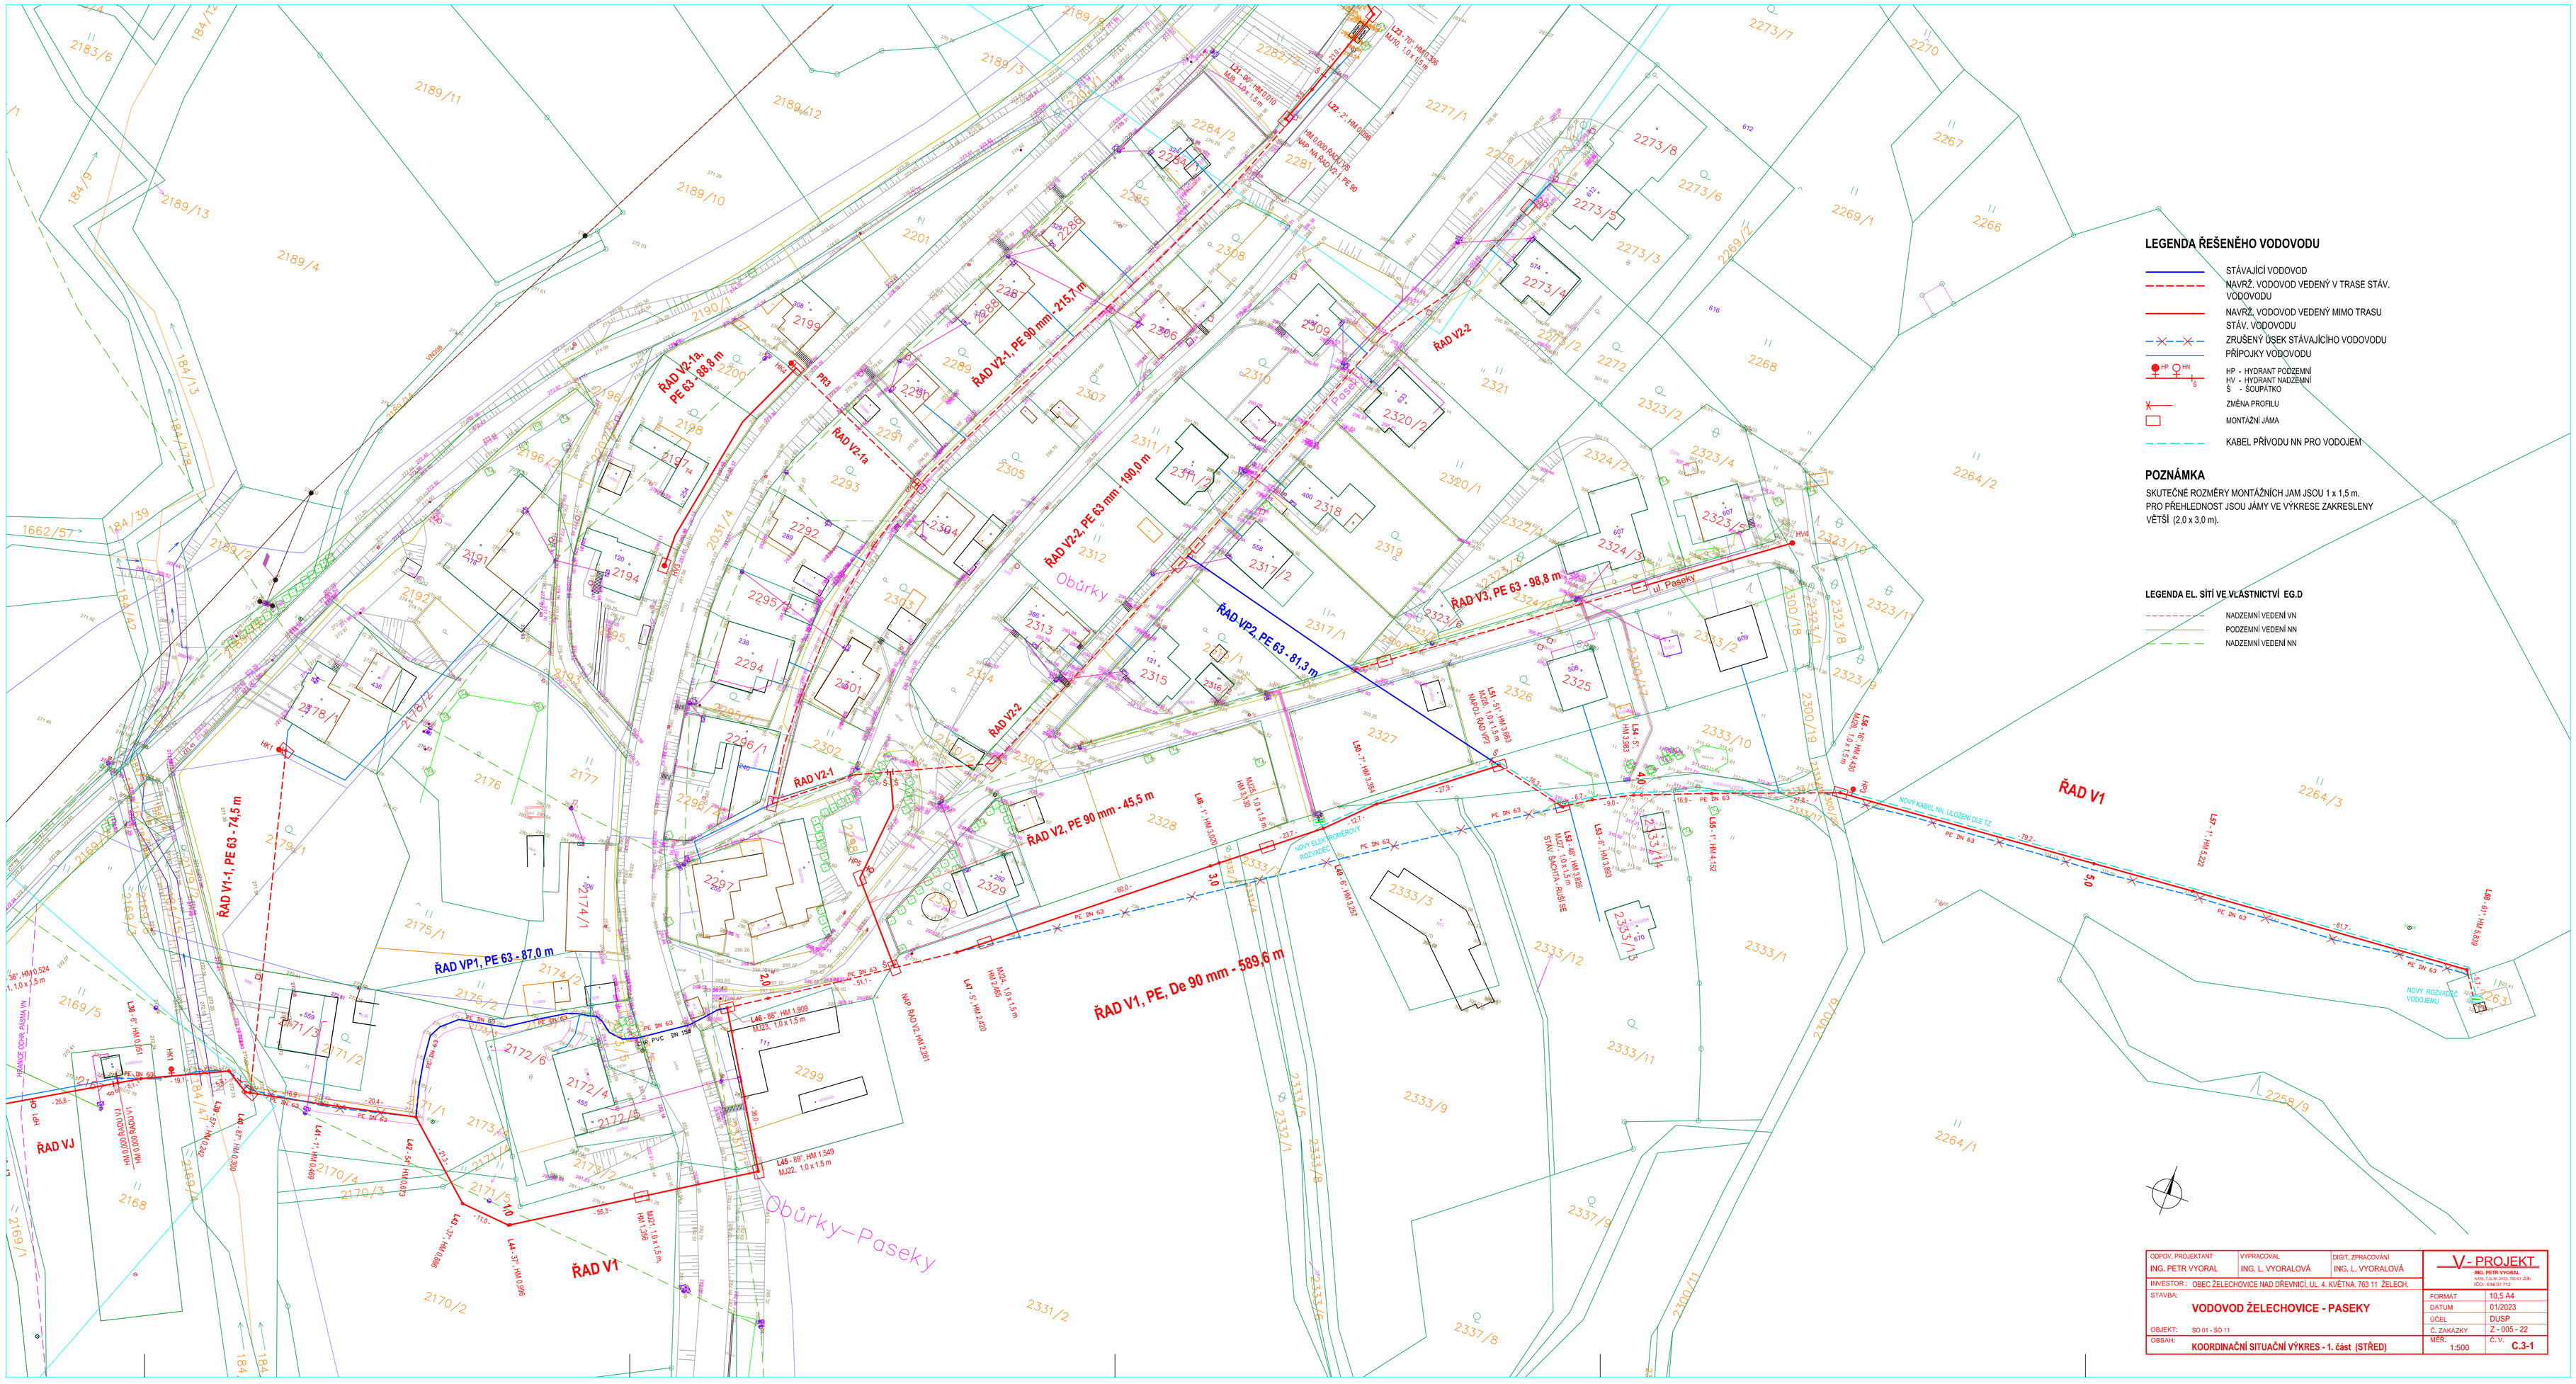

LEGENDA ŘEŠENÉHO VODOVODU

- STÁVAJÍCÍ VODOVOD
- NAVRŽ. VODOVOD VEDENÝ V TRASE STÁV. VODOVODU
- NAVRŽ. VODOVOD VEDENÝ MIMO TRASU STÁV. VODOVODU
- ZRUŠENÝ ÚSEK STÁVAJÍCÍHO VODOVODU
- PŘÍPOJKY VODOVODU
- HP - HYDRANT PODZEMNÍ
- HV - HYDRANT NADZEMNÍ
- S - SOUPÁTKO
- ZMĚNA PROFILU
- MONTÁŽNÍ JÁMA
- KABEL PŘÍVODU NN PRO VODOJEM

POZNÁMKA

SKUTEČNÉ ROZMĚRY MONTÁŽNÍCH JAM JSOU 1 x 1,5 m.
PRO PŘEHLEDNOST JSOU JÁMY VE VÝKRESE ZAKREŠLENY VĚTŠÍ (2,0 x 3,0 m).

LEGENDA EL. SÍTÍ VE VLASTNICTVÍ EG.D

- NADZEMNÍ VEDENÍ VN
- PODZEMNÍ VEDENÍ NN
- NADZEMNÍ VEDENÍ NN

ODPOV. PROJEKTANT: ING. PETR VYORAL	VYPRACOVAL: ING. L. VYORALOVÁ	DIGIT. ZPRACOVÁNÍ: ING. L. VYORALOVÁ	V - PROJEKT ING. PETR VYORAL Nové Ústí 2410, 763 21 ZLÍN IČO: 614 07 710
INVESTOR: OBEC ŽELECHOVICE NAD DŘEVNICÍ, UL. 4. KVĚTNA, 763 11 ŽELECH.			
STAVBA: VODOVOD ŽELECHOVICE - PASEKY			FORMÁT: 10,5 A4
			DATUM: 01/2023
			ÚČEL: DUSP
OBJEKT: SO 01 - SO 11			Č. ZAKÁZKY: Z - 005 - 22
OBSAH: KOORDINAČNÍ SITUAČNÍ VÝKRES - 1. část (STŘED)			MĚŘ.: 1:500 Č. V.: C.3-1