

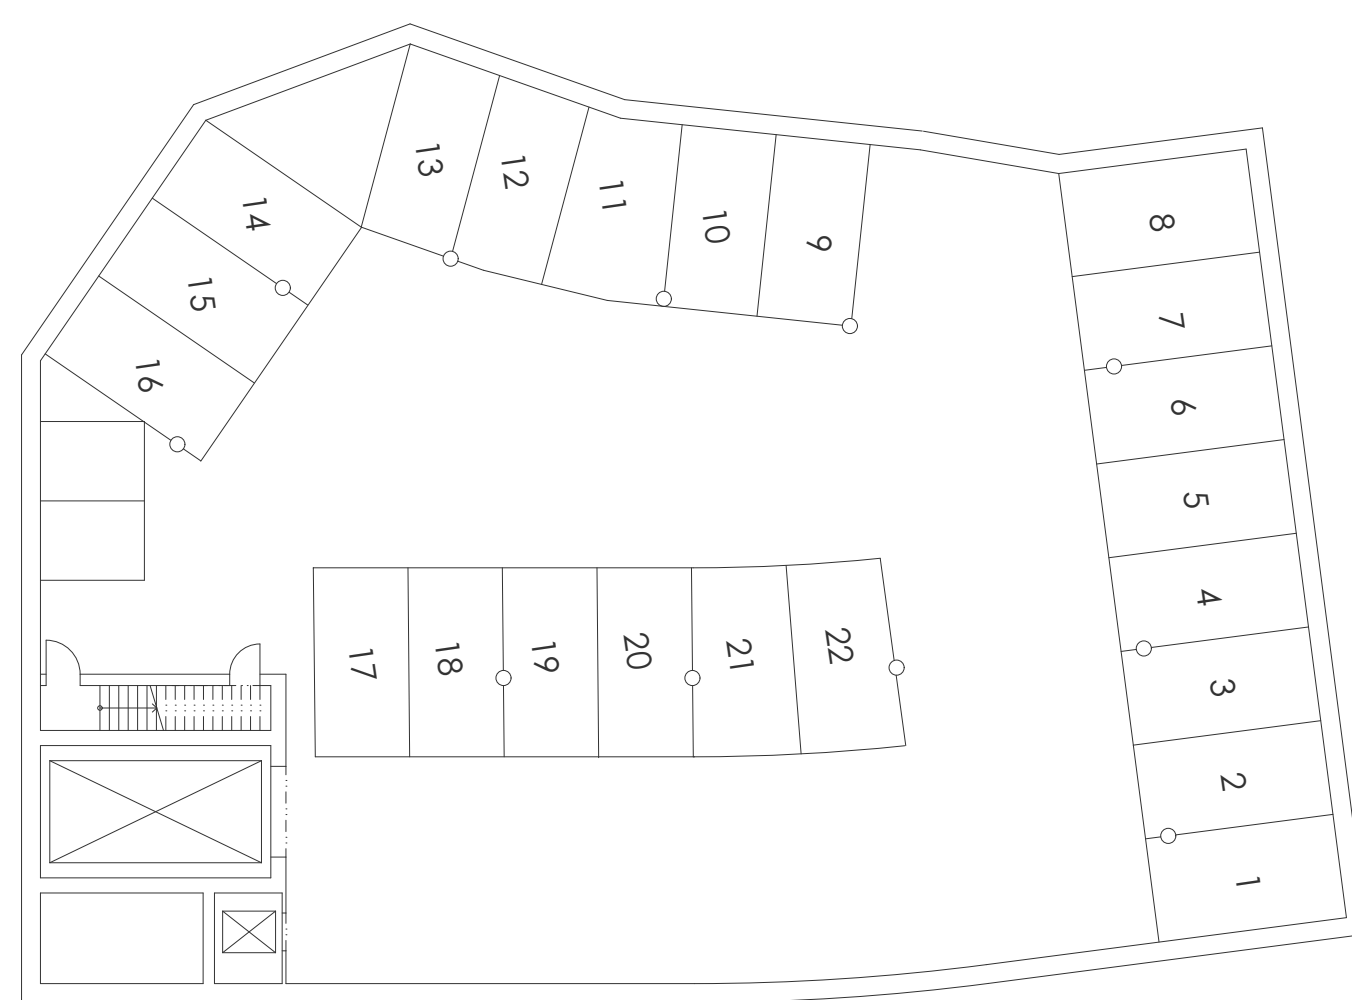


LEGENDA


- 1 ZÁDVEŘÍ
- 2 CHODBA
- 3 SKLAD
- 4 BYT 2+1, 47m<sup>2</sup>
- 5 PRONAJÍMATELNÝ PROSTOR, 33m<sup>2</sup>
- 6 PRŮCHOD
- 7 AUTOVÝTAH
- 8 KOTELNA
- 9 BYT 2+kk, 51m<sup>2</sup>
- 10 BYT 2+1, 52m<sup>2</sup>
- 11 INFOPOINT - ZÁZEMÍ
- 12 VÝSTAVNÍ PROSTOR
- 13 BYT - REPLIKA PŮVODNÍHO INTERIÉRU

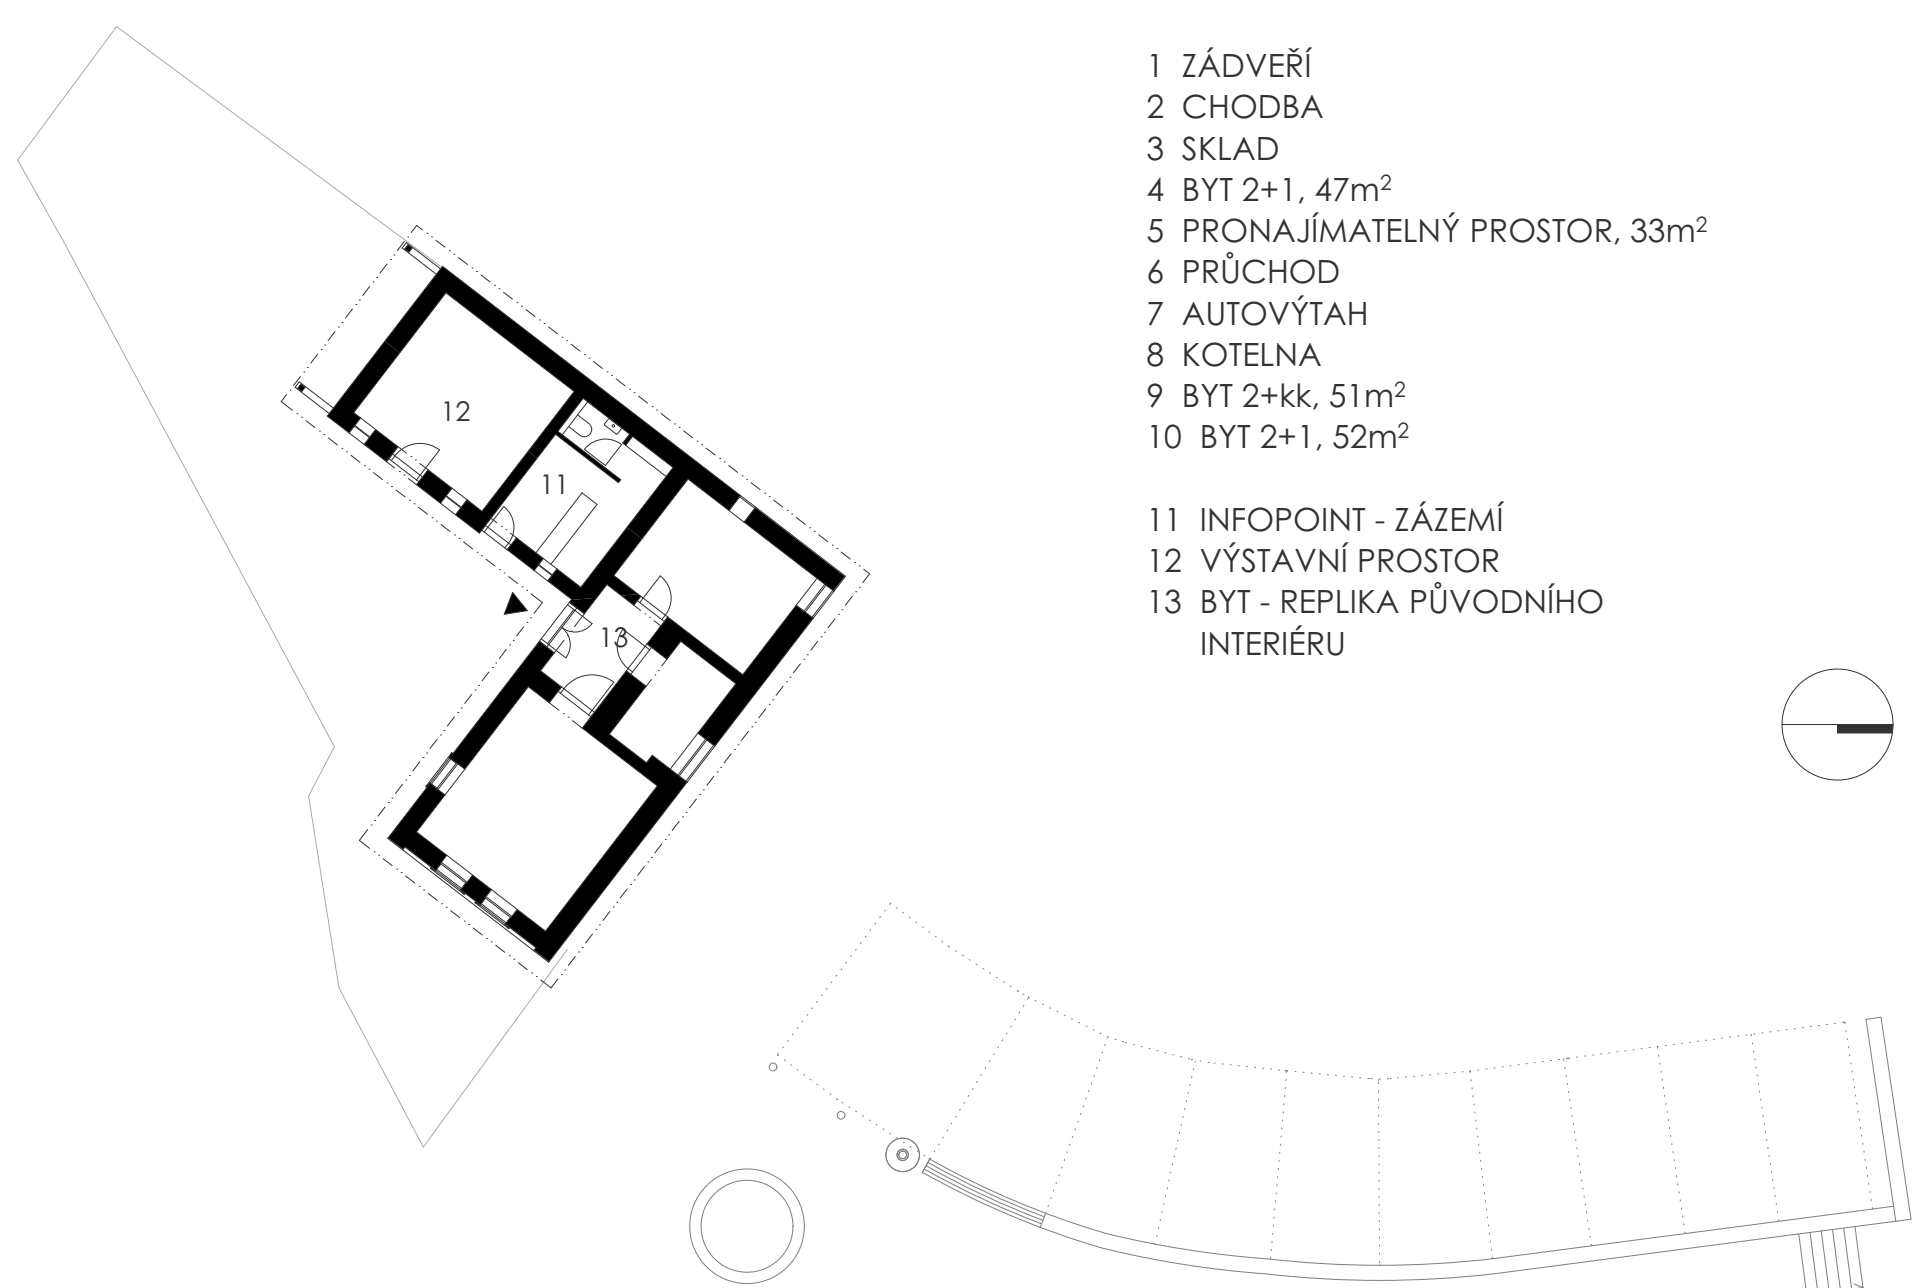

PŮDORYS 1PP

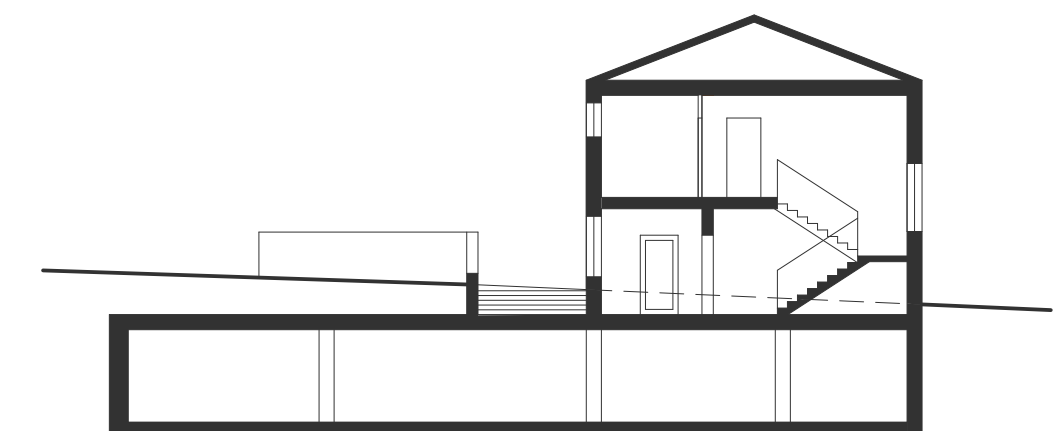


ŘEZ PŘÍČNÝ

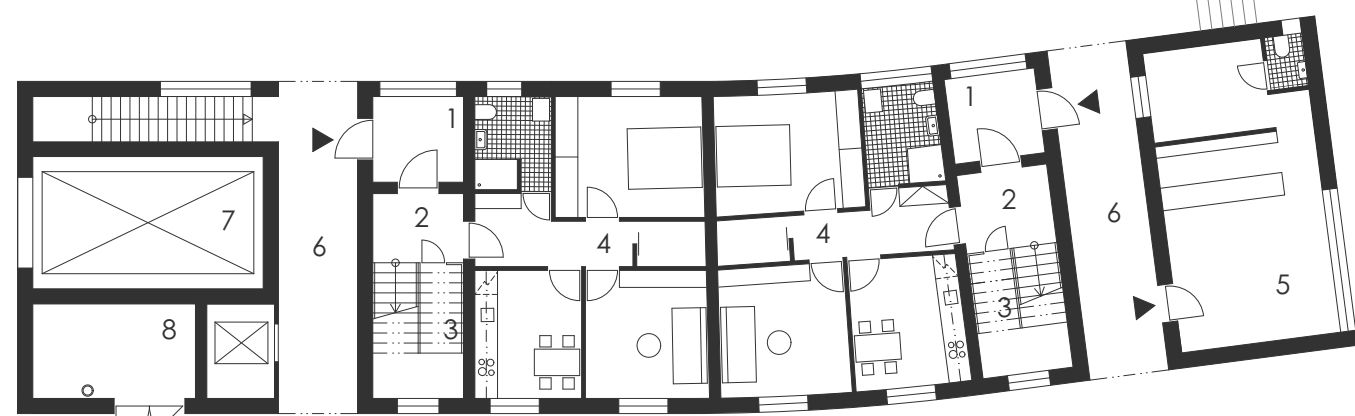


PŮDORYS 1NP




PŮDORYS 2NP

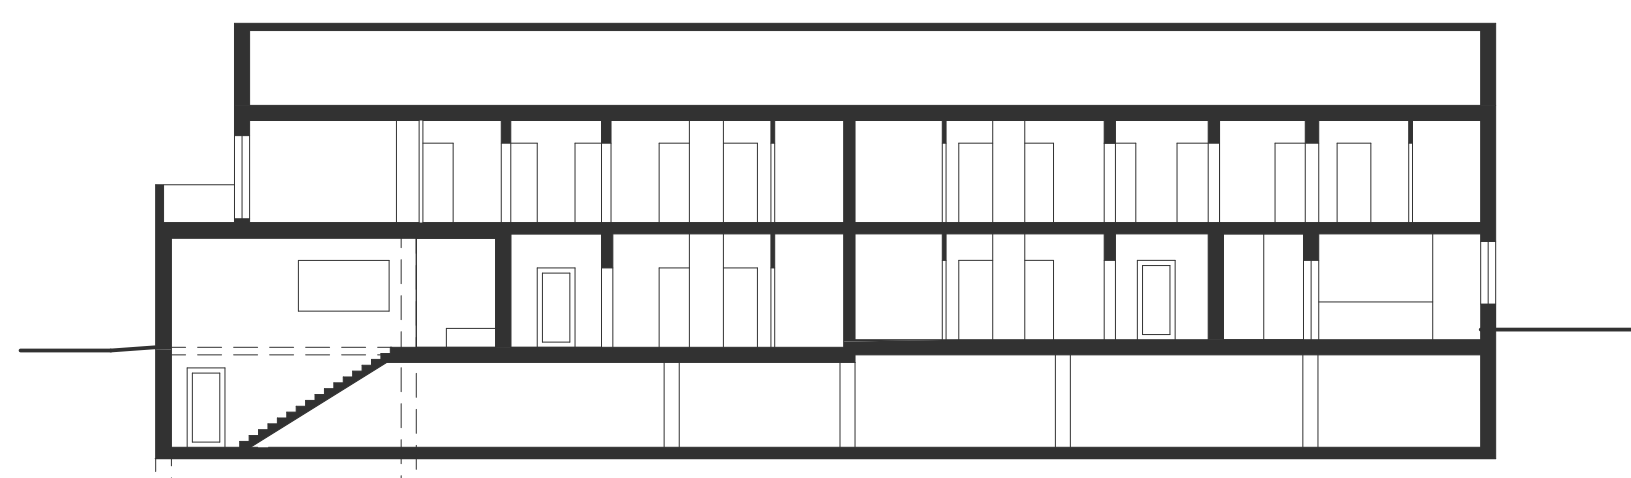


ŘEZ PODÉLNÝ

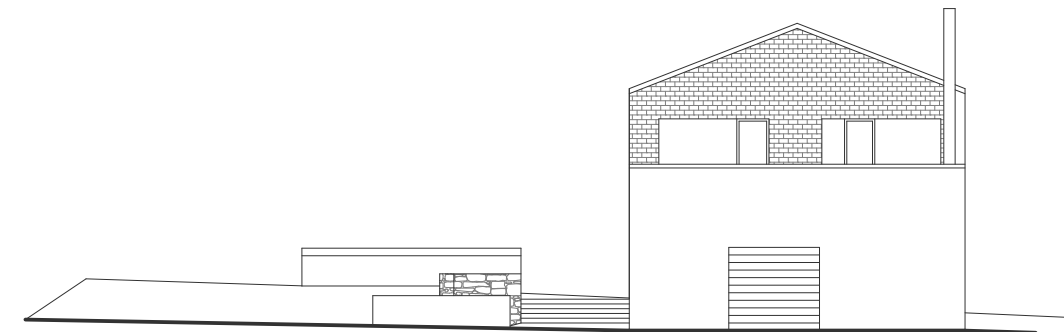


POHLED JIŽNÍ

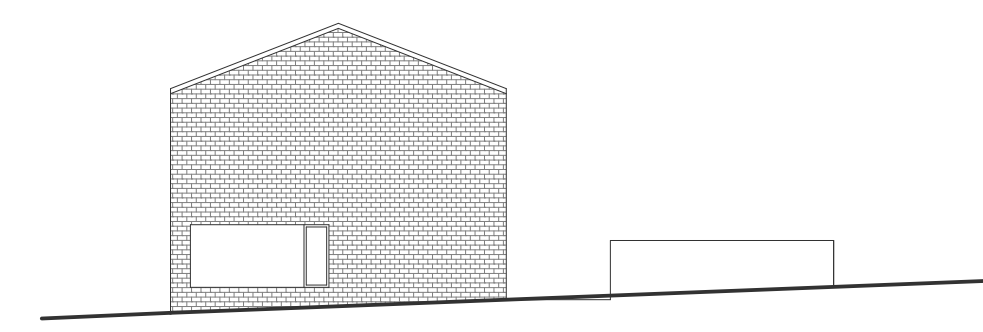

POHLED SEVERNÍ

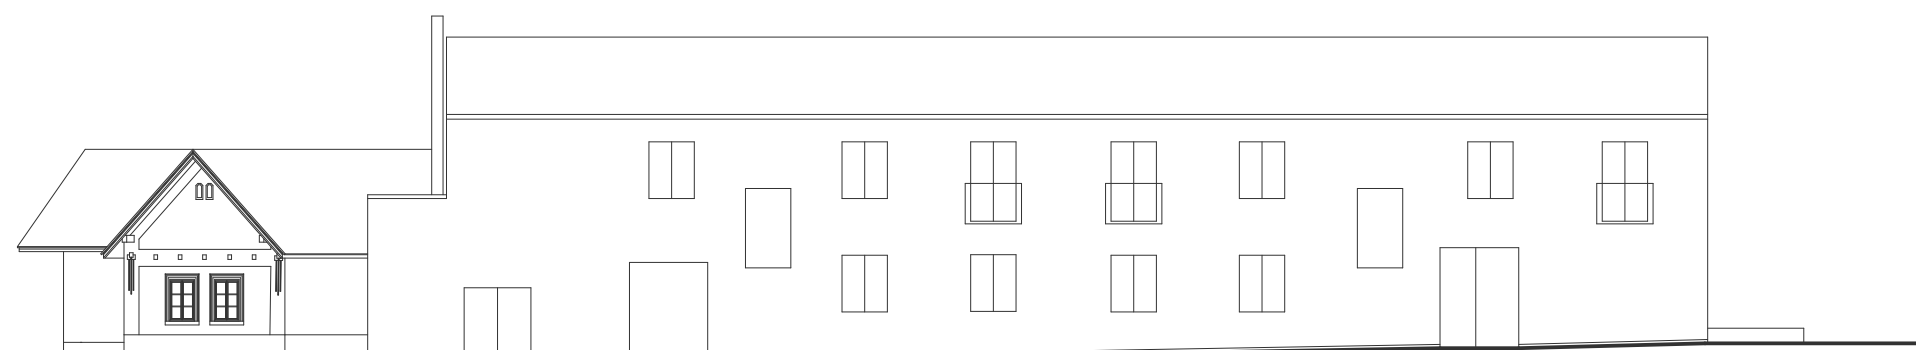

POHLED VÝCHODNÍ

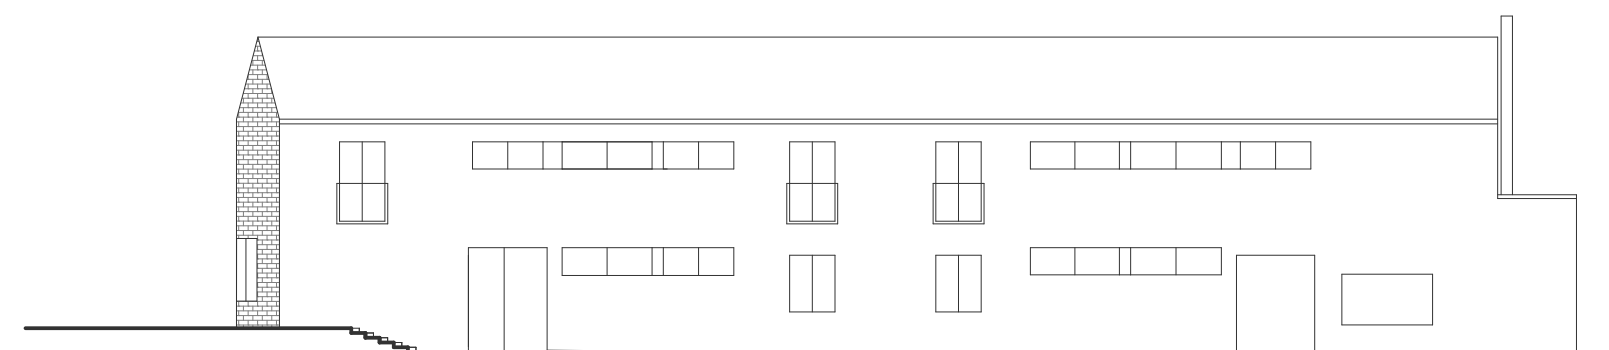

POHLED ZÁPADNÍ

DOPRAVNÍ SITUACE

