


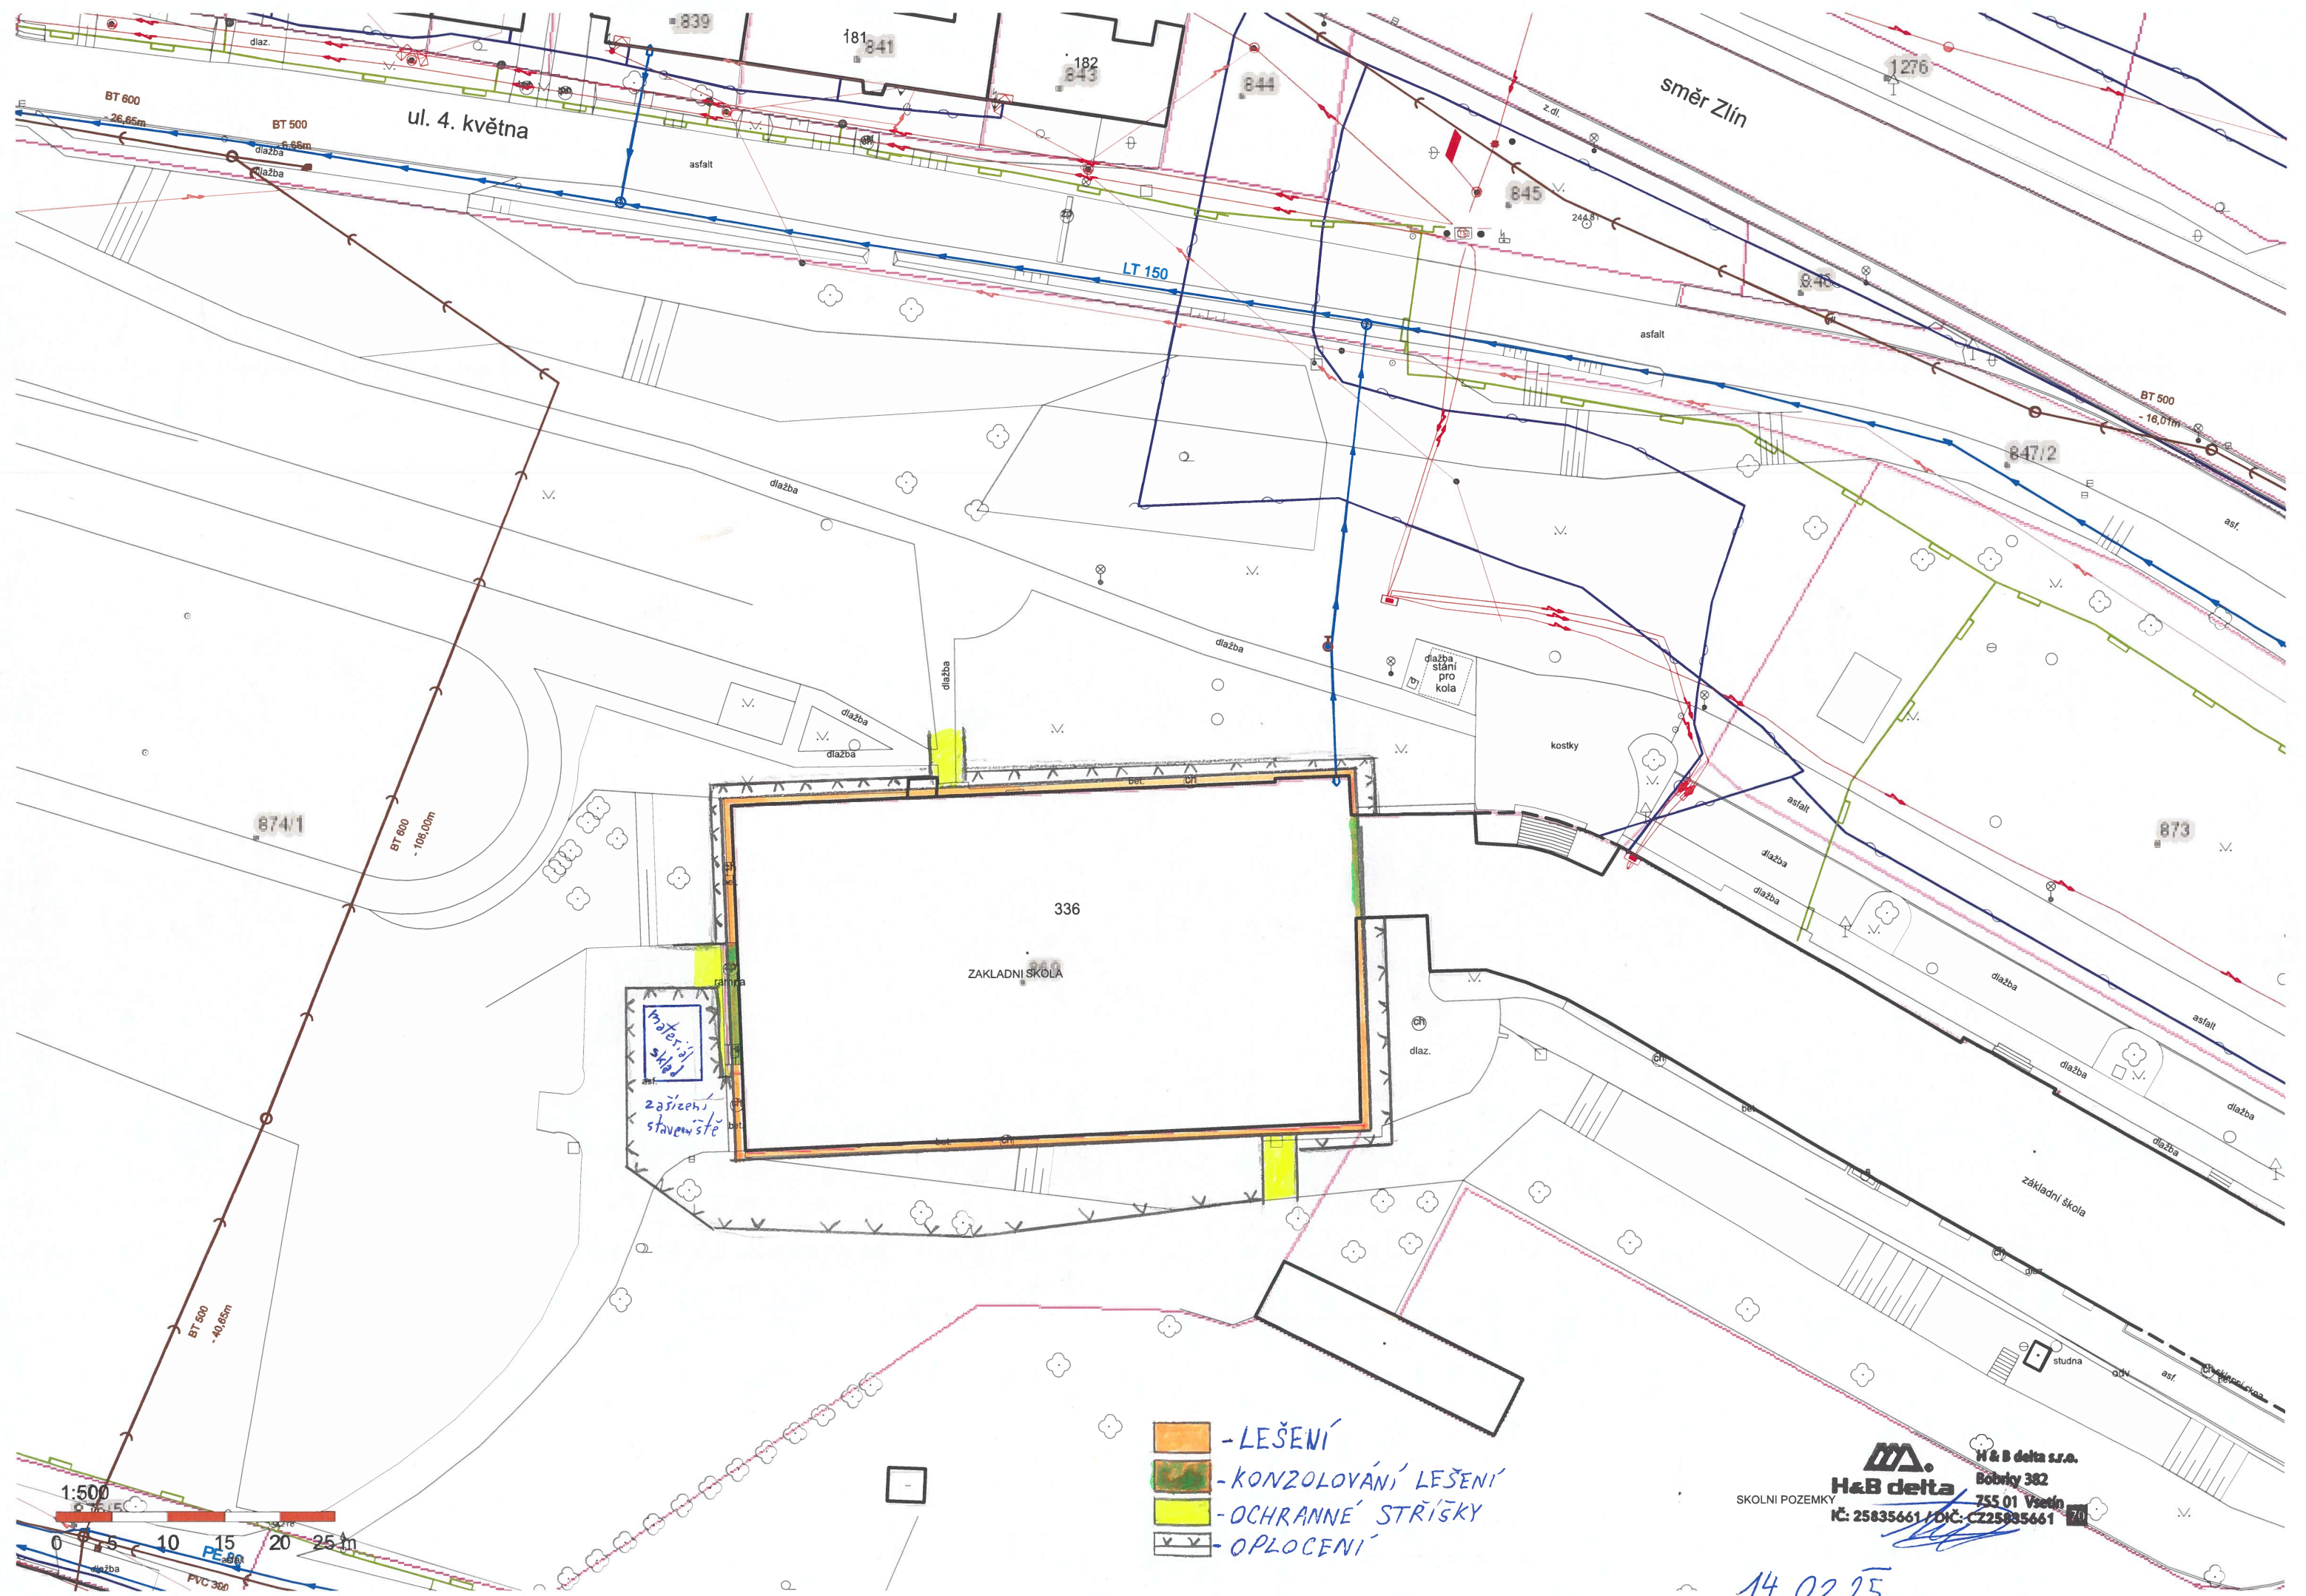

- LEŠENÍ
- KONZOLOVÁNÍ LEŠENÍ
- OCHRANNÉ STRÍŠKY
- OPLOCENÍ

SKOLNI POZEMKY
H&B delta
25835661 / DIČ: CZ25835661
H & B delta s.r.o.
Běbrky 382
755 01 Vsetín

14.02.25